



[illegible]

## DIAGRAMA UNIFILAR

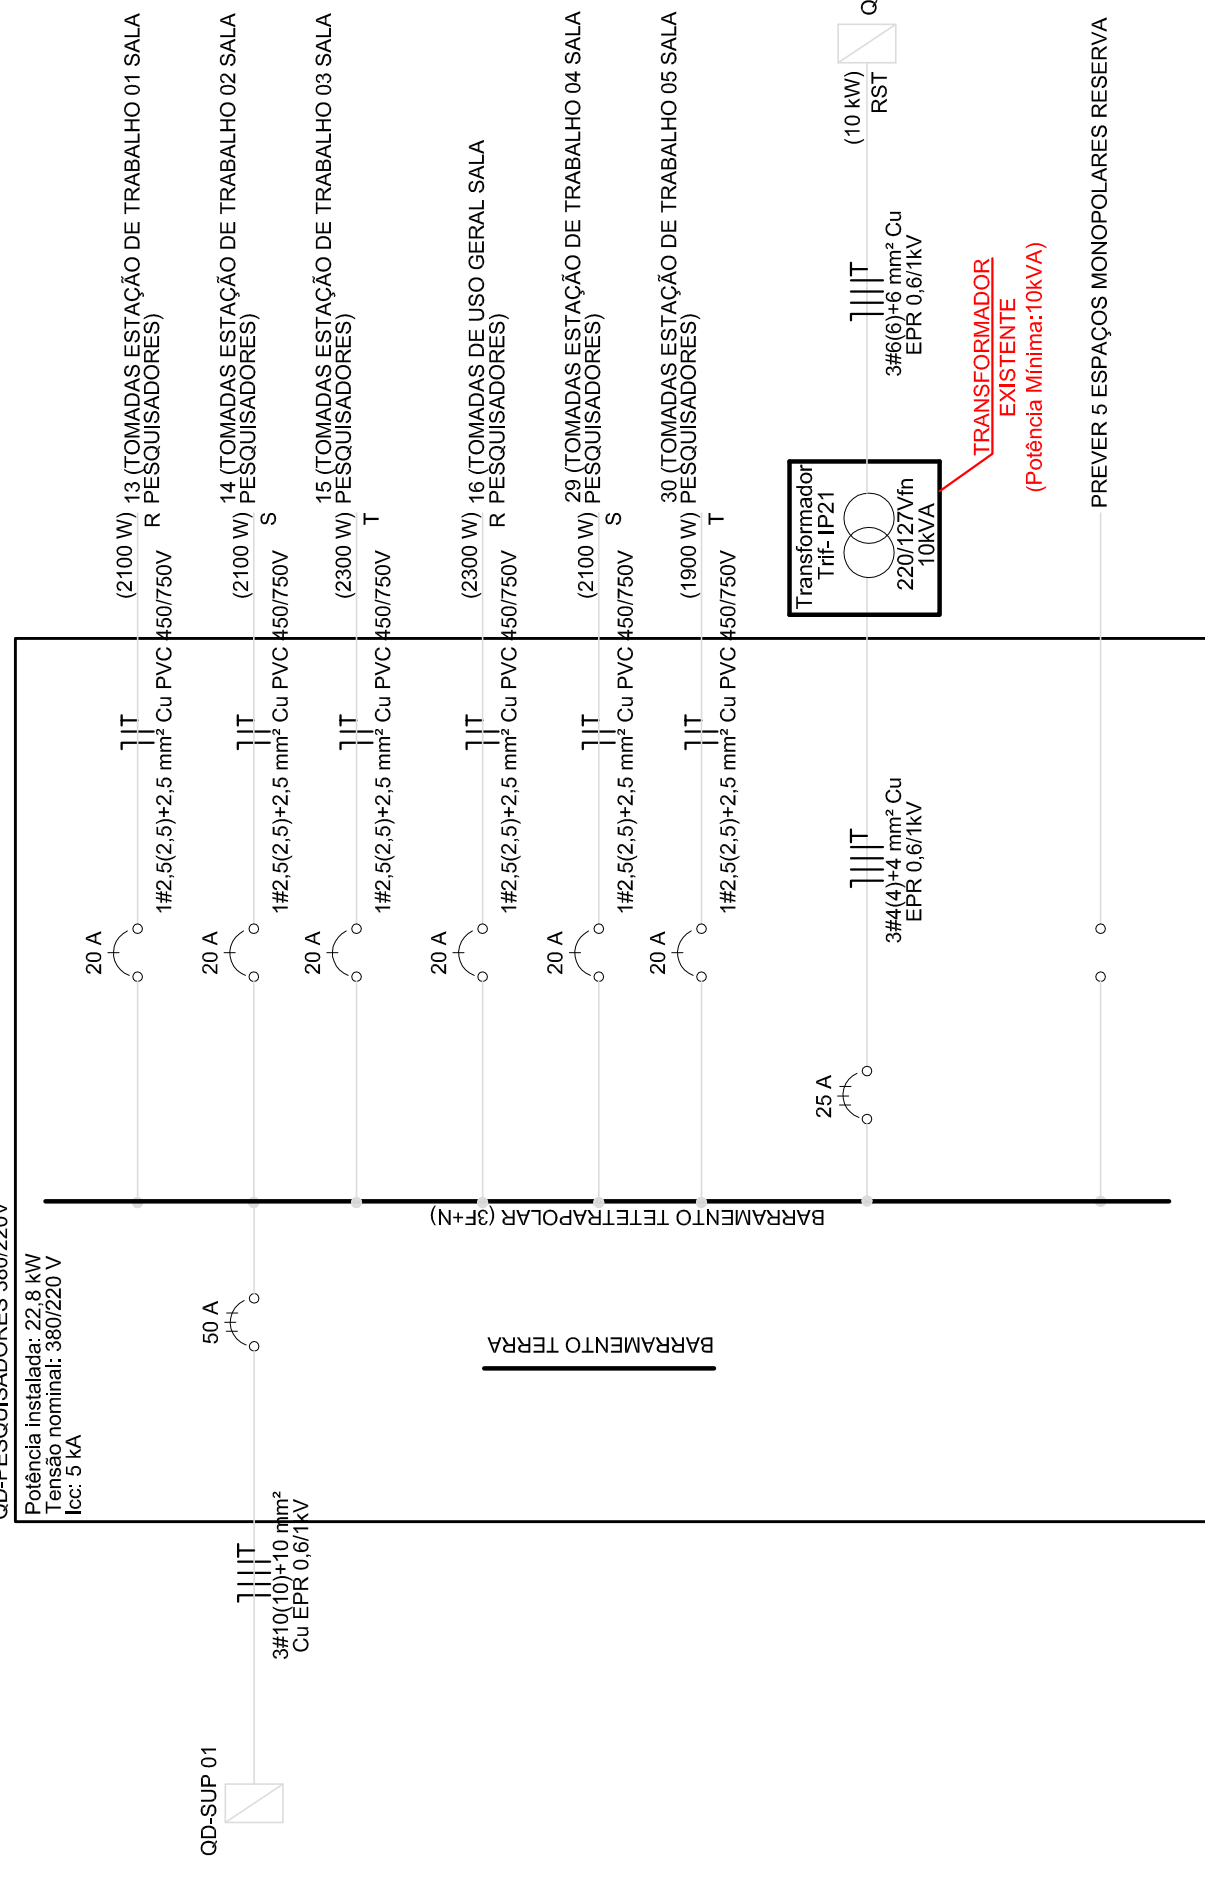

## DIAGRAMA UNIFILAR

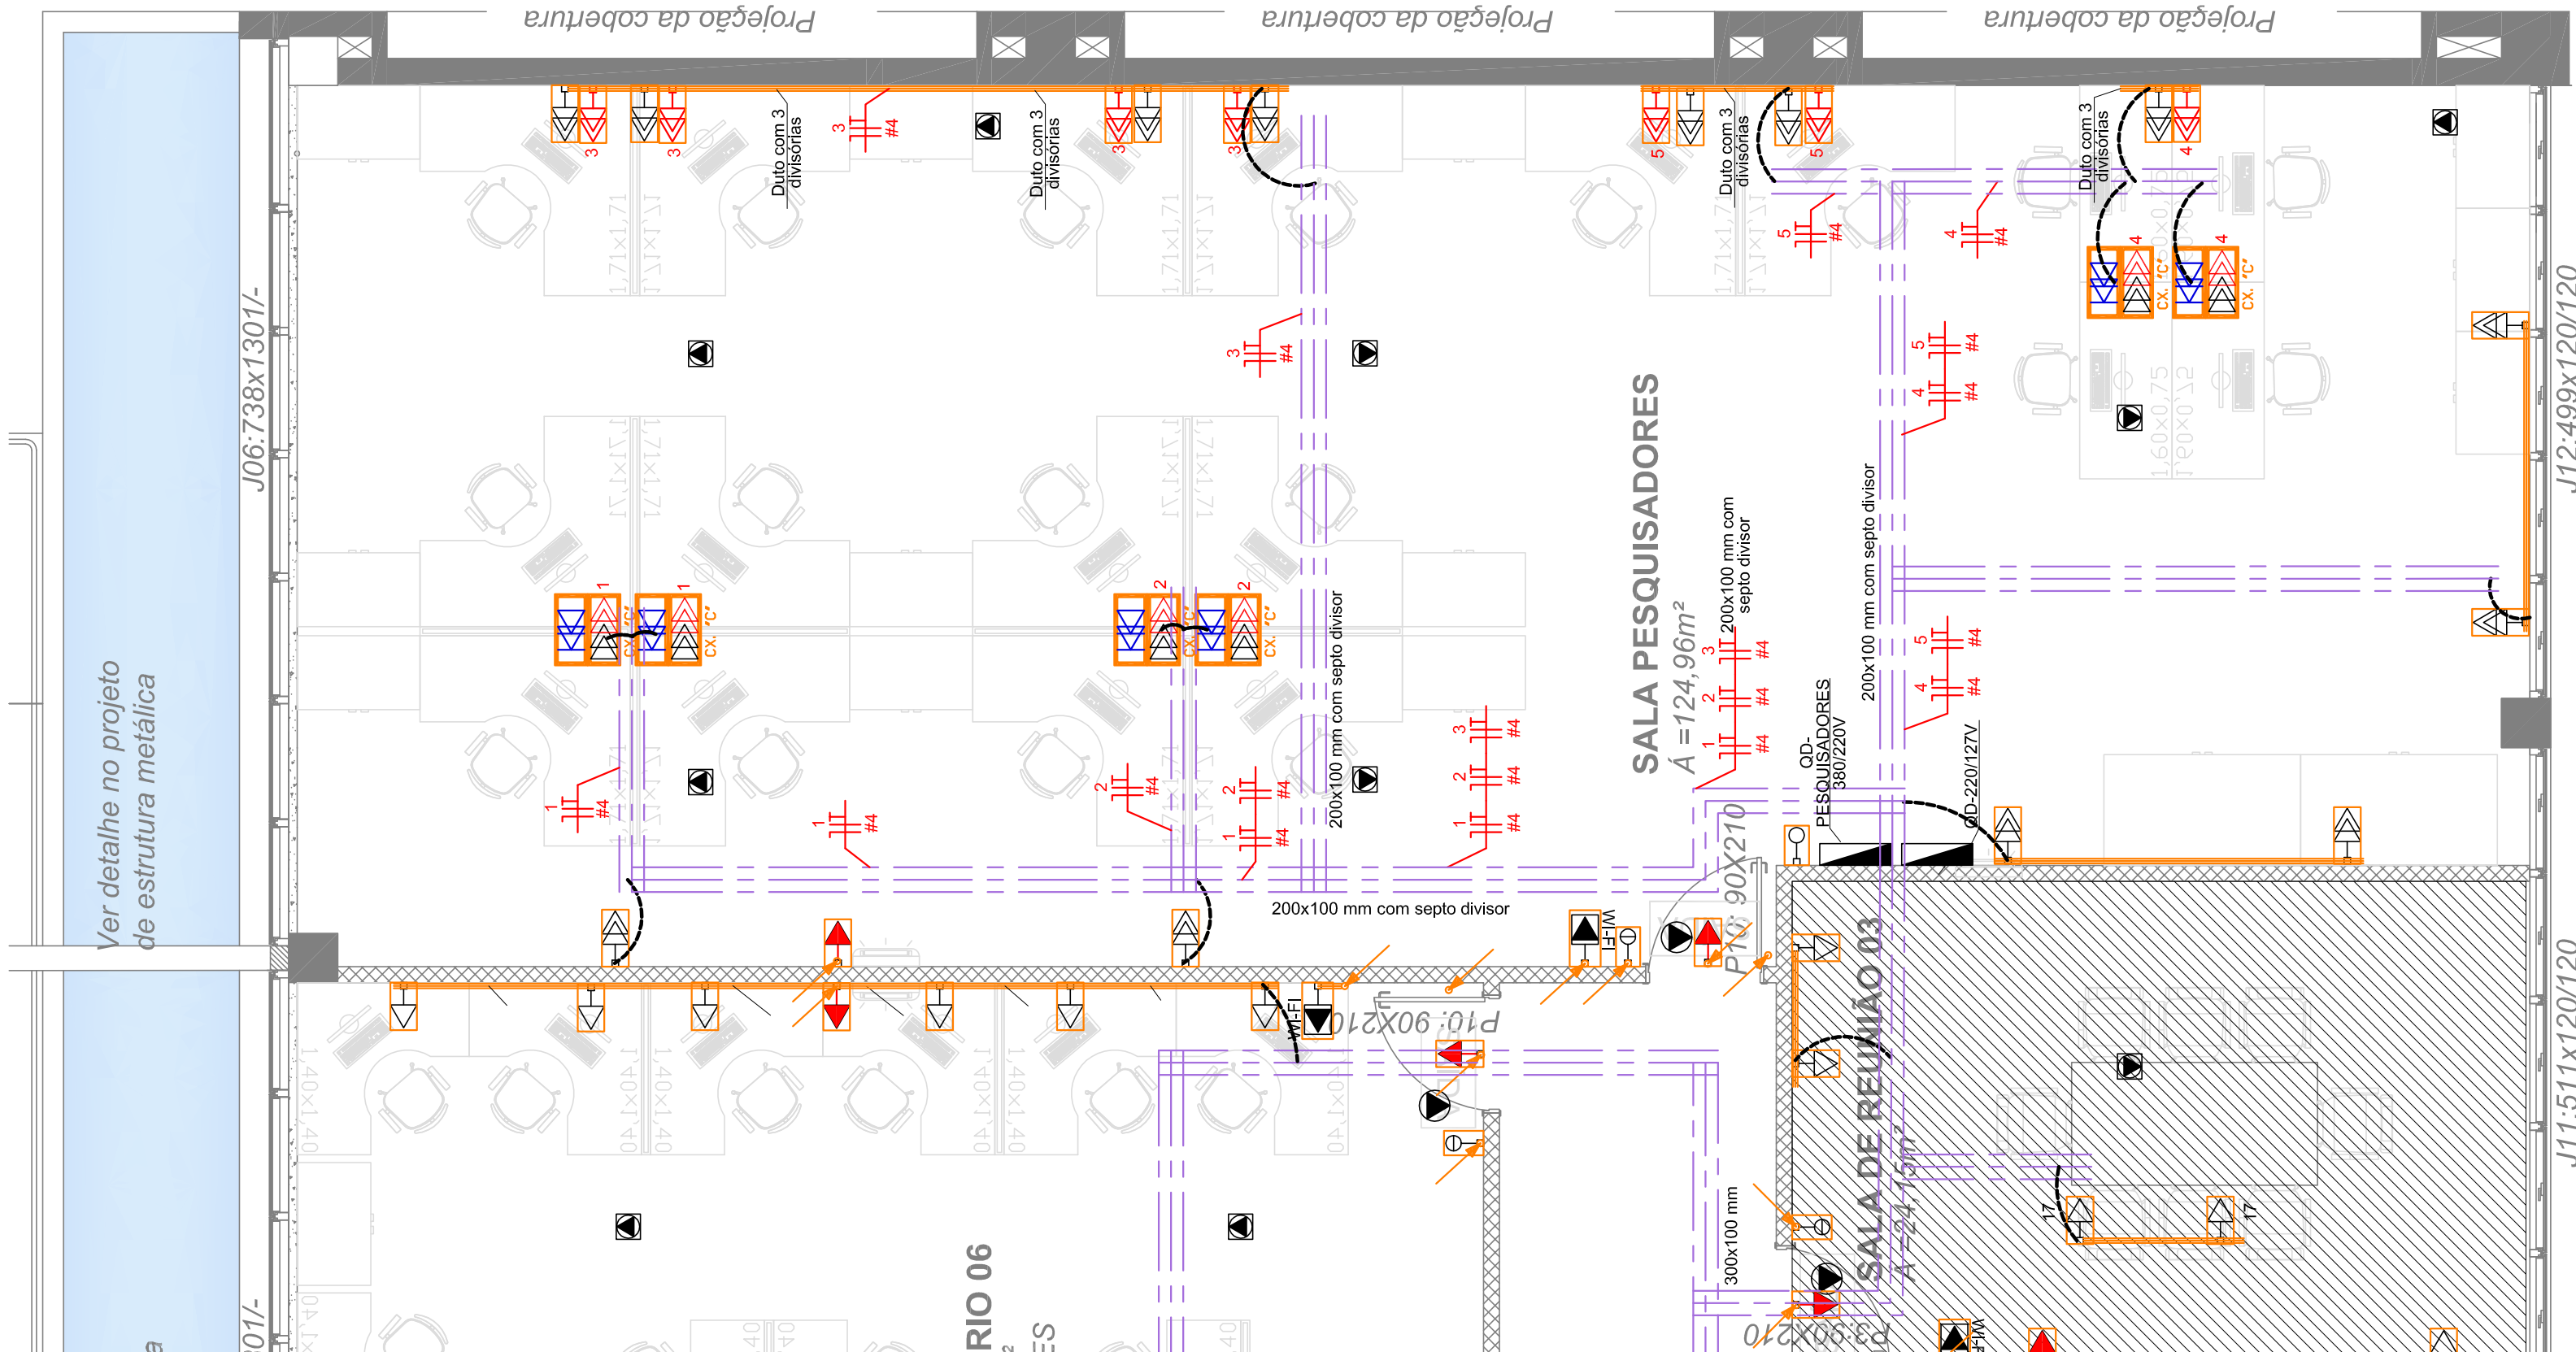

## PLANTA BAIXA - 1º PAVIMENTO

ESCALA 1:50

[illegible]

04	Atividade Sala de Percepções	26/04/2017	LUNDENSON
03	Soluções do dilema	24/04/2017	LUNDENSON
02	Cazulampo "O pai pelo	19/04/2017	LUNDENSON
01	Narrativa pontual de resultados por período de plano	13/04/2017	LUNDENSON
00	Fórmula fiscal	05/04/2017	LUNDENSON
RES/1640	ALTERAÇÕES	DATA	Responsável

OBSERVAÇÕES:

 <b>GRUPO</b> <b>VAEA®</b>	<b>VEGA</b> ENGENHARIA		PROJETO: LUNDERSON SCHIPTOSKI
	<b>VAEA®</b> PROJETOS		ARQUIVO: VG 17023 DATA: 20/04/2017 REVISÃO: 03

PROJETO ELÉTRICO					
------------------	--	--	--	--	--

ASSINATURA DO PROPRIETÁRIO:  
SENAISC - SERVIÇO NACIONAL DE APRENDIZAGEM INDUSTRIAL DE SANTA CATARINA

ASSINATURA DO RESPONSÁVEL TÉCNICO:  
ANGELO GRANDO JUNIOR  
ENGENHEIRO ELETRICISTA - CREA: 103449/20

GERA:  
INSTITUTO SENAI DE INOVAÇÃO SISTEMAS EMBARCADOS SAPIENS PARQUE  
FLORIANÓPOLIS/SC

LOCAL: AVENIDA LUIZ BOITEUX PIAZZA - SAPIENS PARQUE - CANASVIEIRAS -  
FLORIANOPOLIS/SC

CONTEÚDO:	DISTRIBUIÇÃO DE ELÉTRICA PELO PISO - QD-220/110V PRIMEIRO PAVIMENTO	EL
-----------	--	----

WWW.VAEA.COM.BR	JOINVILLE/SC (47) 3427 - 1577	JARAGUÁ DO SUL/SC (47) 3655 - 2005	SÃO JOSÉ DOS PINHAIS, PR (41) 3081 - 4295	16
				16

1	2	
---	---	---	---	---	---	---	---	---	----	----	-----