



VISTA FRONTAL
Escala: 1/10

VISTA POSTERIOR
Escala: 1/10

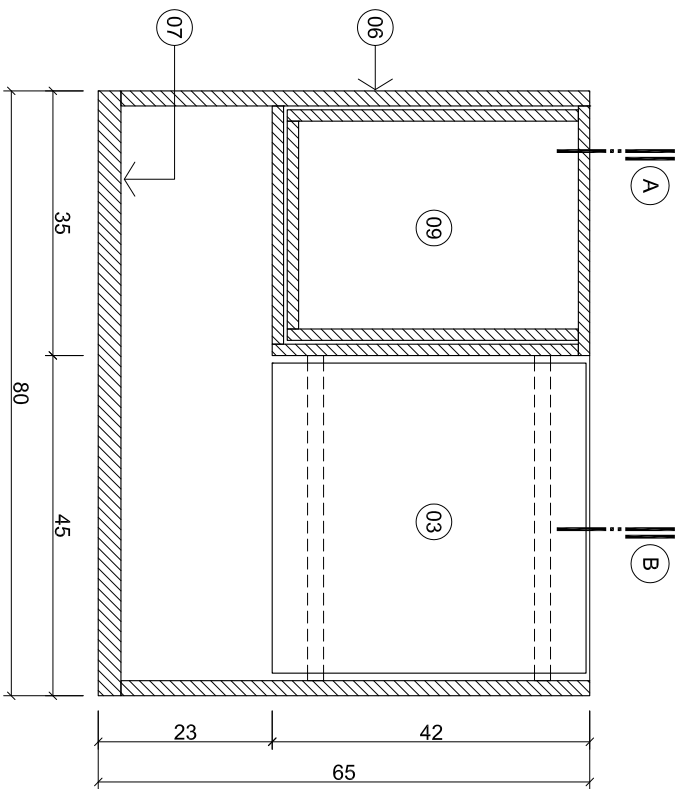

PLANTA BAIXA h:88cm
Escala: 1/10

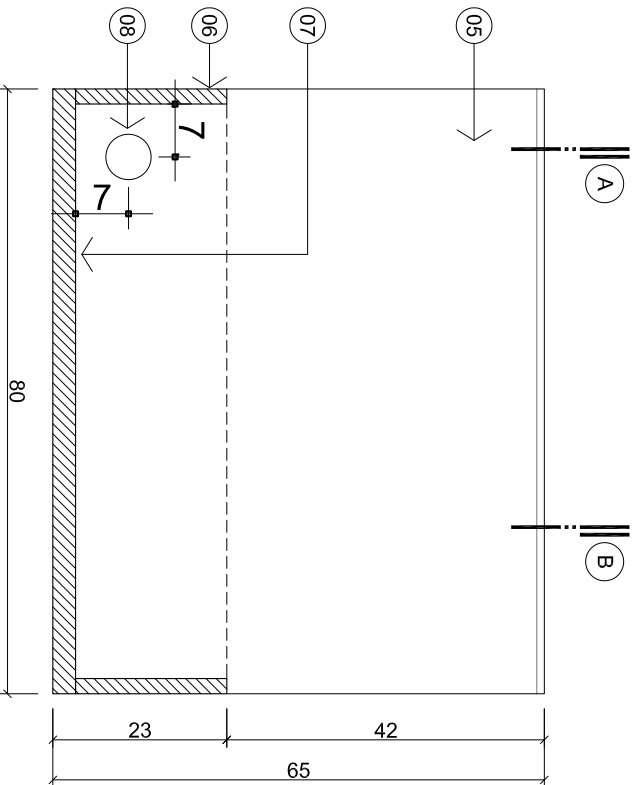

PLANTA BAIXA h:100cm
Escala: 1/10

PERSPECTIVA




LEGENDA

- 01 - RODAPÉ EM MDF 18mm COM ACABAMENTO EM FÓRMICA LÍQUIDA NA COR VERDE FOSCO CÔD. L052 SAYERLACK OU SIMILAR*
- 02 - BASE EM MDF 18mm COM ACABAMENTO EM FÓRMICA LÍQUIDA NA COR VERDE FOSCO CÔD. L052 SAYERLACK OU SIMILAR*
- 03 - GAVETA DE DINHEIRO Ref.: Gaveta Bernatech GD56 ou SIMILAR* FIXADA POR SUPORTE METÁLICO APARAFUSADO NO TAMPO;
- 04 - APOIO PARA PÉS ;
- 05 - TAMPO EM MDF 18mm COM BORDA BOLEADA r=10mm E ACABAMENTO EM FÓRMICA LÍQUIDA NA COR VERDE FORSCO - CÔD. L052 SAYERLACK OU SIMILAR* PREVER FURO PASSA-FIOS Ø60mm;
- 06 - LATERAIS EM MDF 18mm COM ACABAMENTO EM FÓRMICA LÍQUIDA NA COR VERDE CÔD. L052 SAYERLACK ACABAMENTO FOSCO;
- 07 - FECHAMENTO FRONTAL EM MDF CURVADO r=60mm COM ACABAMENTO MADEIRADO CLARO CILIEGIO, MASISA LINHA CONTEMPORÂNEA OU SIMILAR*(ESPESSURA TOTAL = 30mm);
- 08 - PASSA-FIOS Ø60mm;
- 09 - GAVETA EM MDF 15mm COM PUXADOR TIPO CAVA; ACABAMENTO MADEIRADO CLARO CILIEGIO.
- REF.:CILIEGIO,MASISA LINHA CONTEMPORÂNEA OU SIMILAR*
- 10 - NUMERAÇÃO CAIXA CONFORME DETALHAMENTO ESPECÍFICO EM ADESIVO VINÍLICO RECORTE;
- 11 - CPU;
- 12 - MONITOR;
- 13 - LECTOR CÓDIGO DE BARRAS;
- 14 - IMPRESSORA FISCAL TÉRMICA;
- 15 - MÁQUINA DE CARTÃO;
- 16 - TECLADO E MOUSE;

*SIMILAR: COMPONENTE DE QUALQUER FABRICANTE QUE POSSUA A MESMA FUNCIONALIDADE,COM DIMENSÕES E MATERIAIS EQUIVALENTES E CORES SEMELHANTES;

OBS: Confeir todas as medidas em obra / Medidas em Centímetros.

<div></div>			Cliente: SESI		
Projeto: MOBILIÁRIO 2017			Arquivo: BLC_CHK - BALCÃO CHECKOUT		
Resp. Técnico: Arq. Leonardo K. Araújo			Revisão: R00		
Coord. Geral: Arq. Marcio Lopes			Escala: 1/10		
Coord. Técnico: Arq. Alejandro Spinardi			Data: 17/04/2017		
PRATO ALEGRE Av. Carlos Gomes, 111 13 Andar Auxiliadora 90480-003 RS Fone 51 3326 2500			SÃO PAULO Rua do Rêdo, 288 12 Andar Vila Olímpia 04552-000 SP Fone 11 3064 2555		
			Prancha: BLC_CHK		