




BALCÃO CHECKOUT

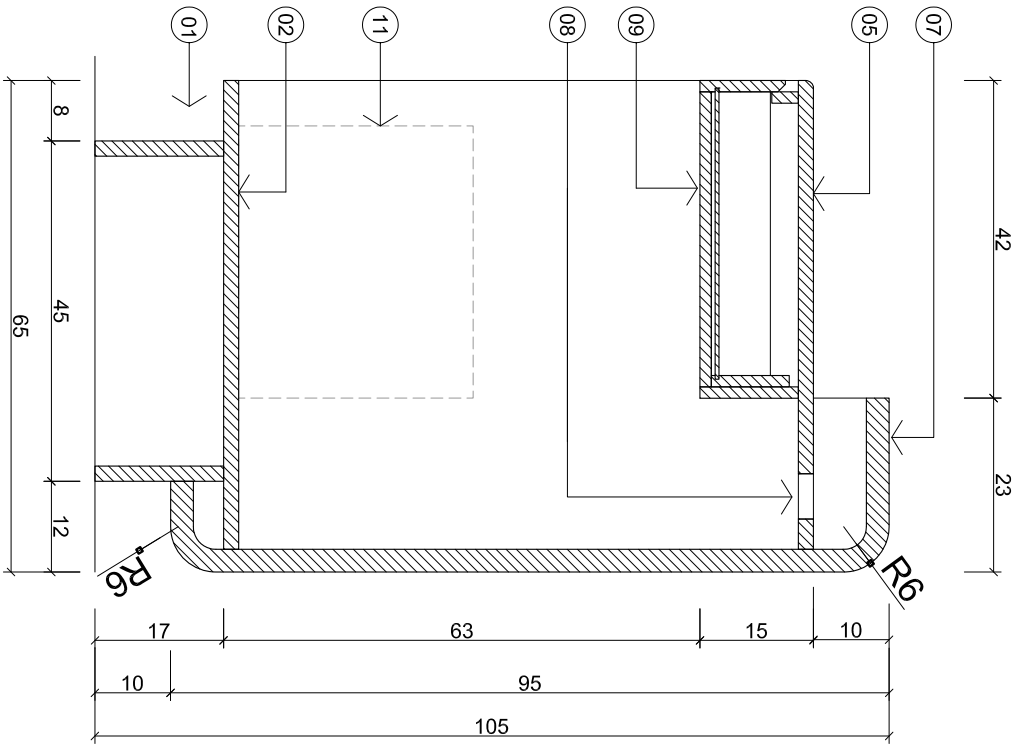


CORTE AA'  
Escala: 1/10

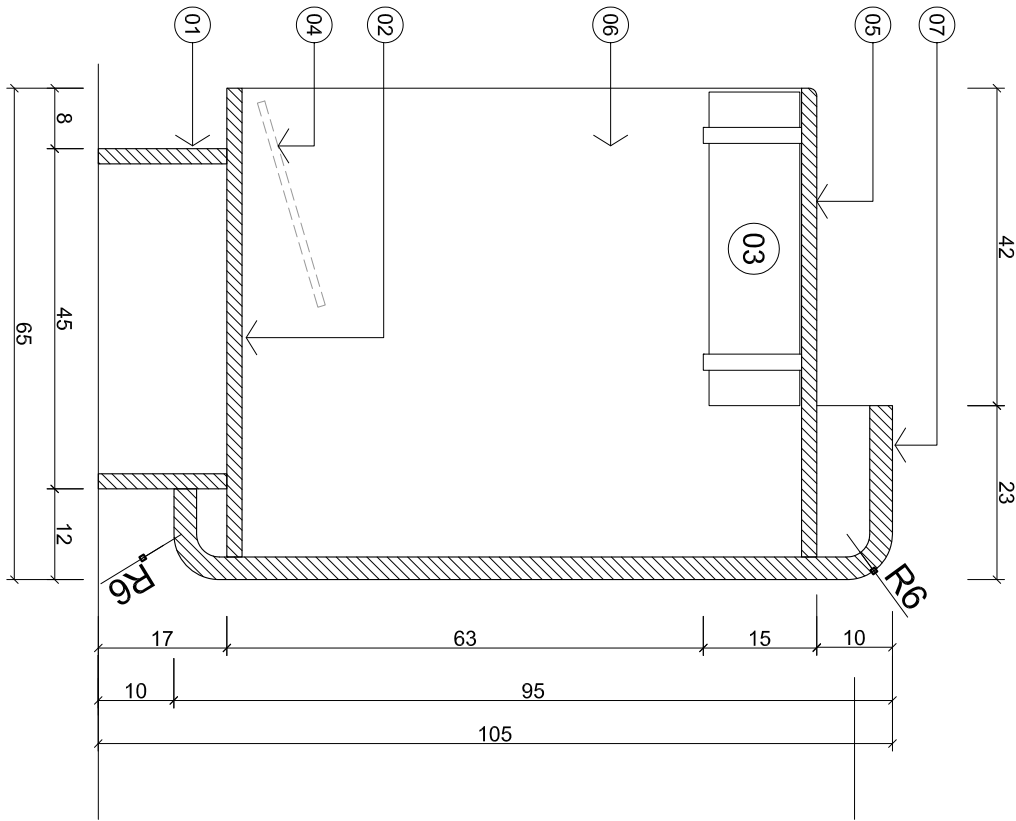

CORTE BB'  
Escala: 1/10

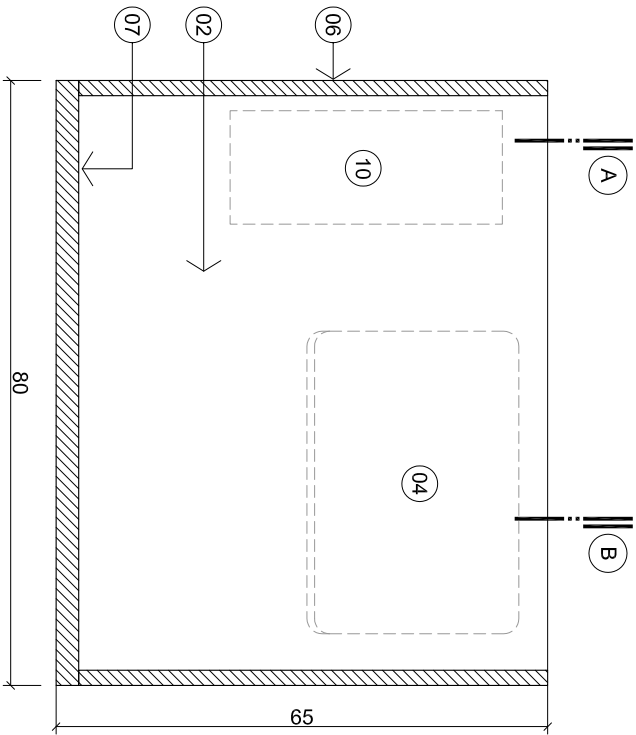


PLANTA BAIXA h:50cm  
Escala: 1/10

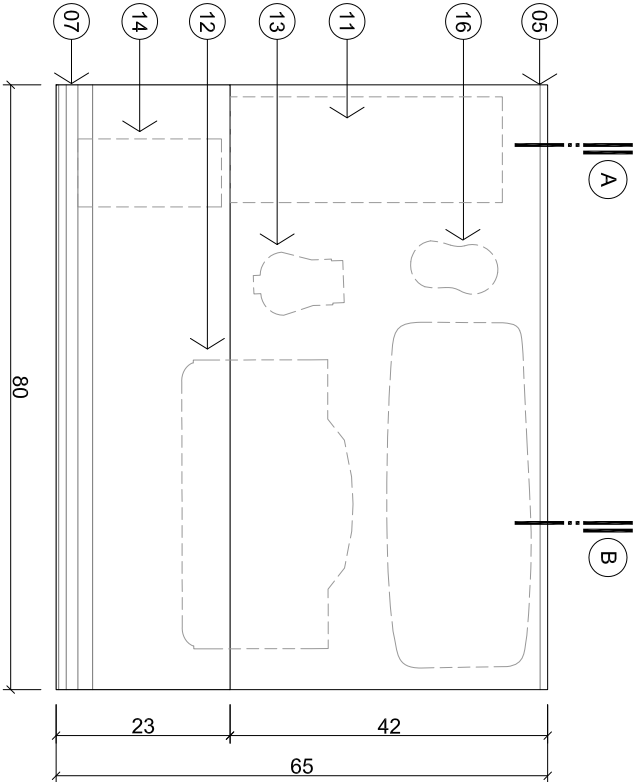

VISTA SUPERIOR  
Escala: 1/10

PERSPECTIVA

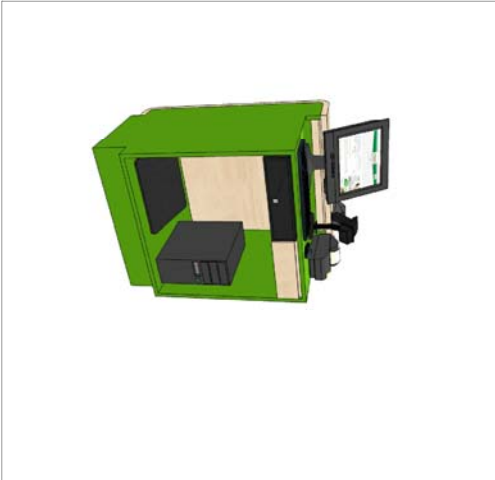


LEGENDA

- 01 - RODAPÉ EM MDF 18mm COM ACABAMENTO EM FÔRMICA LÍQUIDA NA COR VERDE FOSCO CÔD. L052 SAYERLACK OU SIMILAR\*
- 02 - BASE EM MDF 18mm COM ACABAMENTO EM FÔRMICA LÍQUIDA NA COR VERDE FOSCO CÔD. L052 SAYERLACK OU SIMILAR\*
- 03 - GAVETA DE DINHEIRO Ref.: Gaveta Bernatech GD56 ou SIMILAR\* FIXADA POR SUPORTE METÁLICO APARA-FUSADO NO TAMPO;
- 04 - APOIO PARA PES REF.: Multivisão Modelo: 30075;
- 05 - TAMPO EM MDF 18mm COM BORDA BOLEADA r=10mm E ACABAMENTO EM FÔRMICA LÍQUIDA NA COR VERDE FORSCO - CÔD. L052 SAYERLACK OU SIMILAR\* PREVER FURO PASSA-FIOS Ø60mm;
- 06 - LATERAIS EM MDF 18mm COM ACABAMENTO EM FÔRMICA LÍQUIDA NA COR VERDE CÔD. L052 SAYERLACK ACABAMENTO FOSCO;
- 07 - FECHAMENTO FRONTAL EM MDF CURVADO r=60mm COM ACABAMENTO MADEIRADO CLARO CILIEGIO, MASISA LINHA CONTEMPORÂNEA OU SIMILAR\*(ESPESSURA TOTAL = 30mm);
- 08 - PASSA-FIOS Ø60mm;
- 09 - GAVETA EM MDF 15mm COM PUXADOR TIPO CAVA; ACABAMENTO MADEIRADO CLARO REF.:CILIEGIO, MASISA LINHA CONTEMPORÂNEA OU SIMILAR\*
- 10 - NUMERAÇÃO CAIXA CONFORME DETALHAMENTO ESPECÍFICO EM ADESIVO VINÍLICO RECORTE;
- 11 - CPU;
- 12 - MONITOR;
- 13 - LEITOR CÓDIGO DE BARRAS;
- 14 - IMPRESSORA FISCAL TÉRMICA;
- 15 - MÁQUINA DE CARTÃO;
- 16 - TECLADO E MOUSE;

\*SIMILAR: COMPONENTE DE QUALQUER FABRICANTE QUE POSSUA A MESMA FUNCIONALIDADE, COM DIMENSÕES E MATERIAIS EQUIVALENTES E CORES SEMELHANTES;

OBS: Confeir todas as medidas em obra / Medidas em Centímetros.

<div></div> <div><div>PORTO ALEGRE</div><div>Av. Carlos Gomes, 1111</div><div>13 Andar   Auditorea</div><div>90480-003   RS</div><div>Fone 51 3326 2500</div></div>		<div><div>CLIENTE</div><div>SESI</div></div> <div><div>PROJETO</div><div>MOBILIÁRIO 2017</div></div> <div><div>ARQUIVO</div><div>BLC_CHK - BALCÃO CHECKOUT</div></div>		<div><div>PRANCHA</div><div>BLC_CHK</div></div>	
<div><div>SÃO PAULO</div><div>Rua do Rocio, 288</div><div>12 Andar   Vila Olímpia</div><div>04552-000   SP</div><div>Fone 11 3064 2555</div></div>		<div><div>RESP. TÉCNICO</div><div>Arq. Leonardo K. Araújo</div><div>CAURRS A82147-0</div></div> <div><div>COORD. GERAL</div><div>Arq. Marcio Lopes</div><div></div></div> <div><div>COORD. TÉCNICO</div><div>Arq. Alejandro Spinardi</div><div></div></div>			<div><div>REVISÃO</div><div>R00</div></div> <div><div>ESCALA</div><div>1/10</div></div> <div><div>DATA</div><div>17/04/2017</div></div>