



BALCÃO ATENÇÃO FARMACÊUTICA

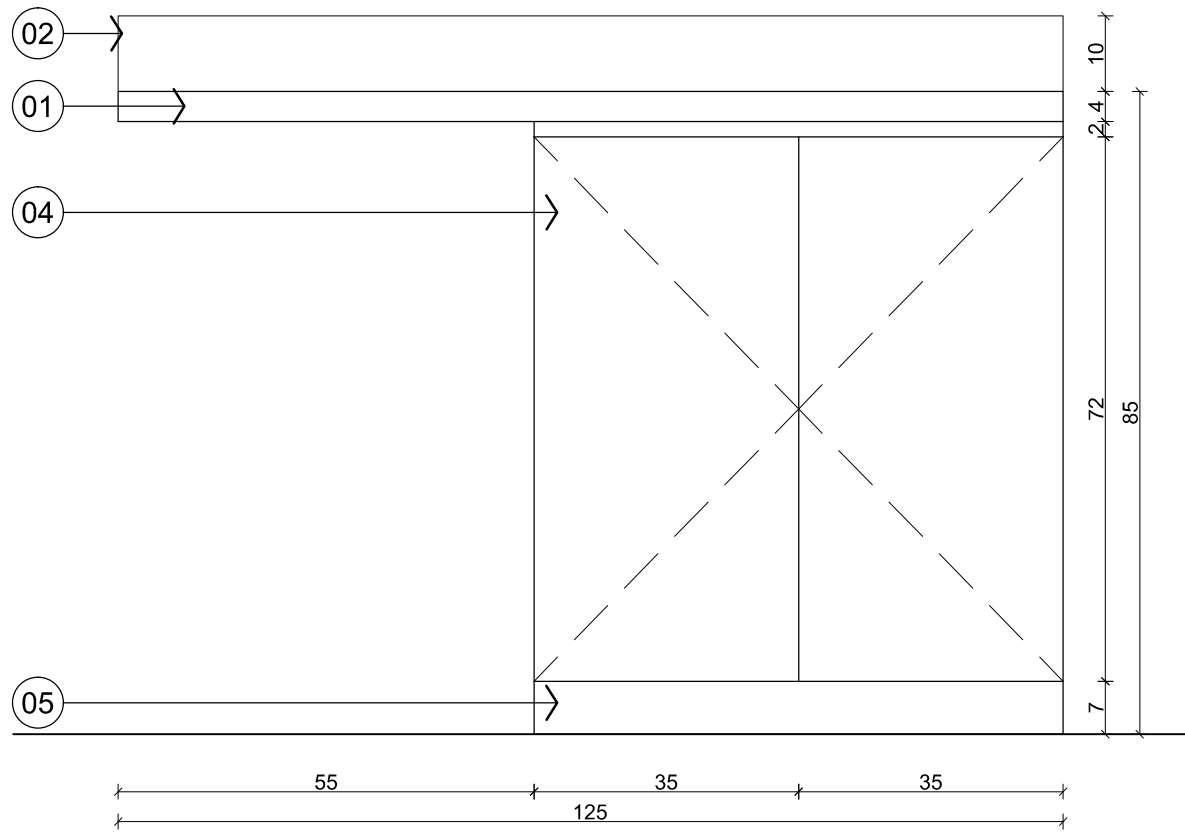


PLANTA BAIXA
Escala: 1/10

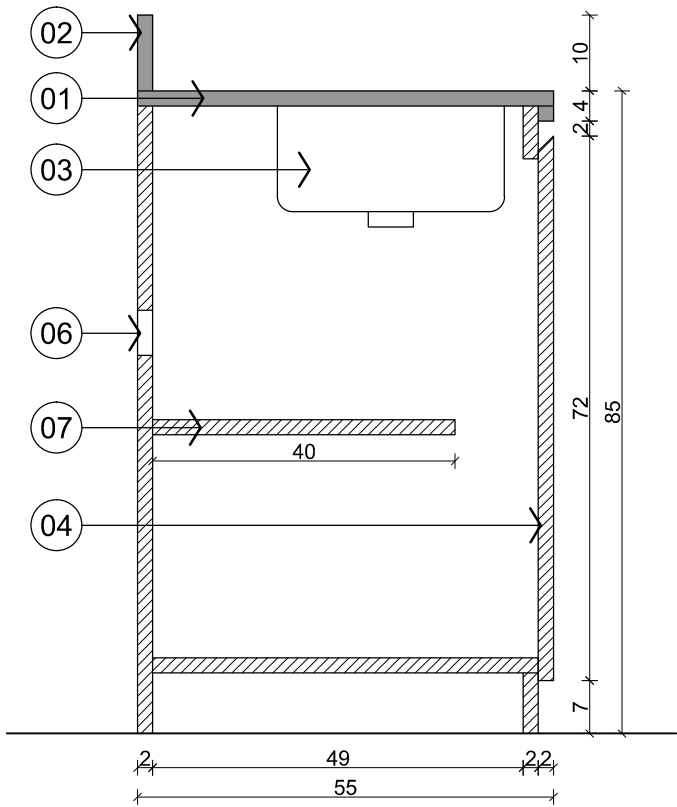


CORTE A-A
Escala: 1/10

LEGENDA

- 01 - TAMPO EM GRANITO BRANCO POLAR e=2cm OU SIMILAR*.
- 02 - ESPELHO EM GRANITO BRANCO POLAR e=2cm OU SIMILAR*;
- 03 - CUBA REDONDA 30cm INOX. TRAMONTINA PRIME OU SIMILAR*
- 04 - PORTAS DE ABRIR EM MDF BP BRANCO ÁTICO MARCA DURATEX e=18mm OU SIMILAR* COM PUXADOR EMBUTIDO TIPO CAVA ;
- 05 - RODAPÊ EM MDF BP BRANCO ÁTICO MARCA DURATEX e=18mm OU SIMILAR*
- 06 - PREVER FURAÇÃO NO FUNDO DO MÓVEL PARA PASSAGEM DE INSTALAÇÕES HIDRÁULICAS.
- 07 - PRATELEIRA INTERNA EM MDF BP BRANCO ÁTICO MARCA DURATEX e=18mm OU SIMILAR*

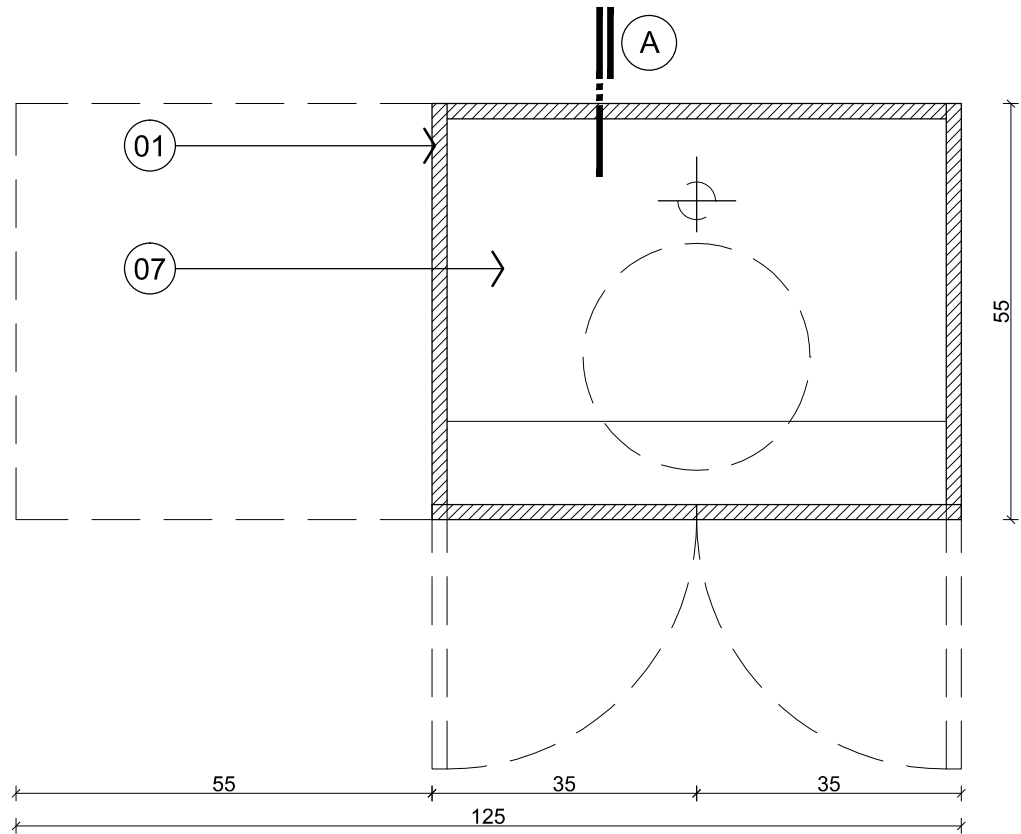

PLANTA BAIXA
Escala: 1/10

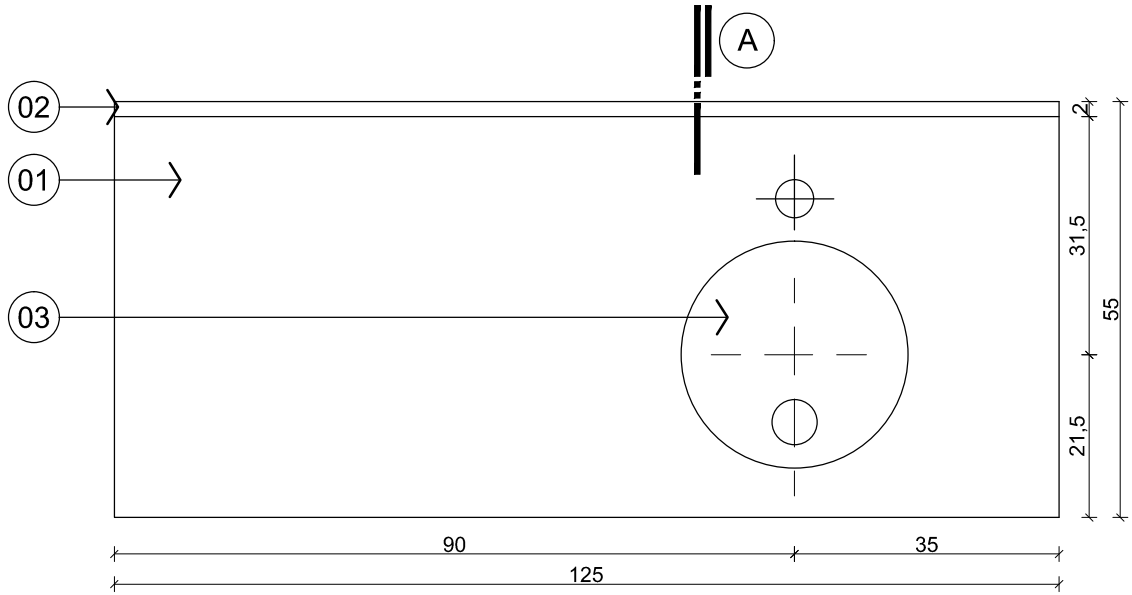

VISTA SUPERIOR
Escala: 1/10

OBS: Conferir todas as medidas em obra / Medidas em Centímetros.

	Cliente: <u>SESI</u>	
	Projeto: <u>MOBILIÁRIO 2017</u>	
PORTO ALEGRE Av. Carlos Gomes, 111 13 Andar Auxiliadora 90480-003 RS Fone 51 3326 2500	Arquivo: <u>BALCÃO ATENÇÃO FARMACÊUTICA (CASE PRIMAVERA GARDEN)</u>	
	Resp. Técnico: <u>Arq. Leonardo K. Araújo</u> CAU-RS A82147-0	Revisão: <u>R01</u>
SÃO PAULO Rua do Rócio, 288 12 Andar Vila Olímpia 04552-000 SP Fone 11 3054 2555	Coord. Geral: <u>Arq. Marcio Lopes</u>	Escala: <u>1/10</u>
	Coord. Técnico: <u>Arq. Alejandro Spinardi</u>	Data: <u>02.05.17</u>
		Prancha N°: 01