




BALCÃO CHECKOUT PNE

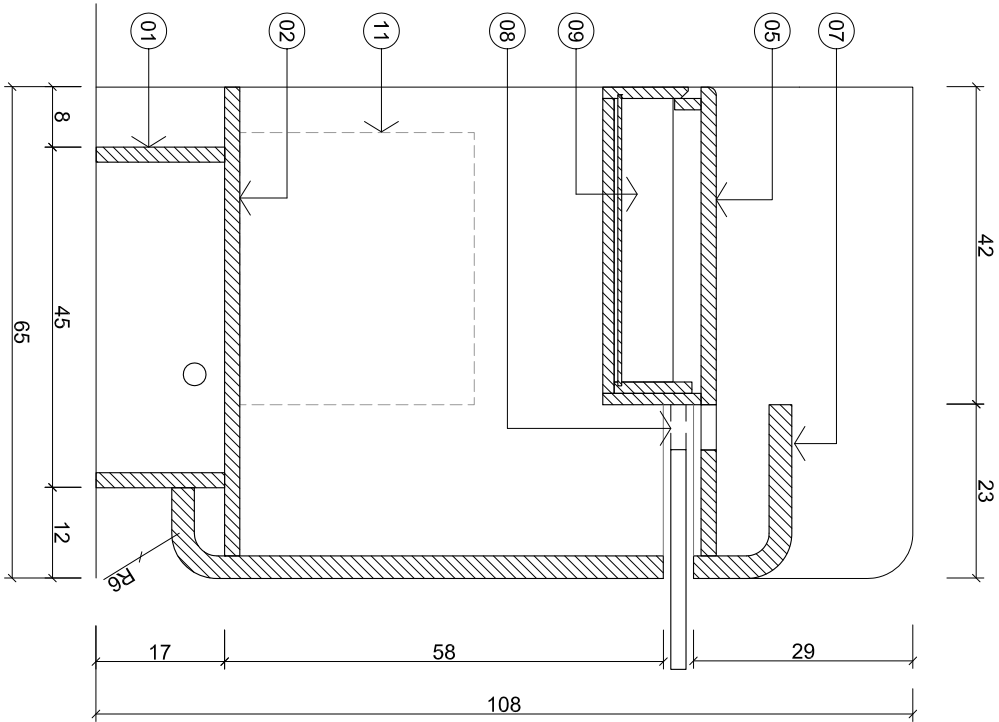

CORTE AA'
Escala: 1/10

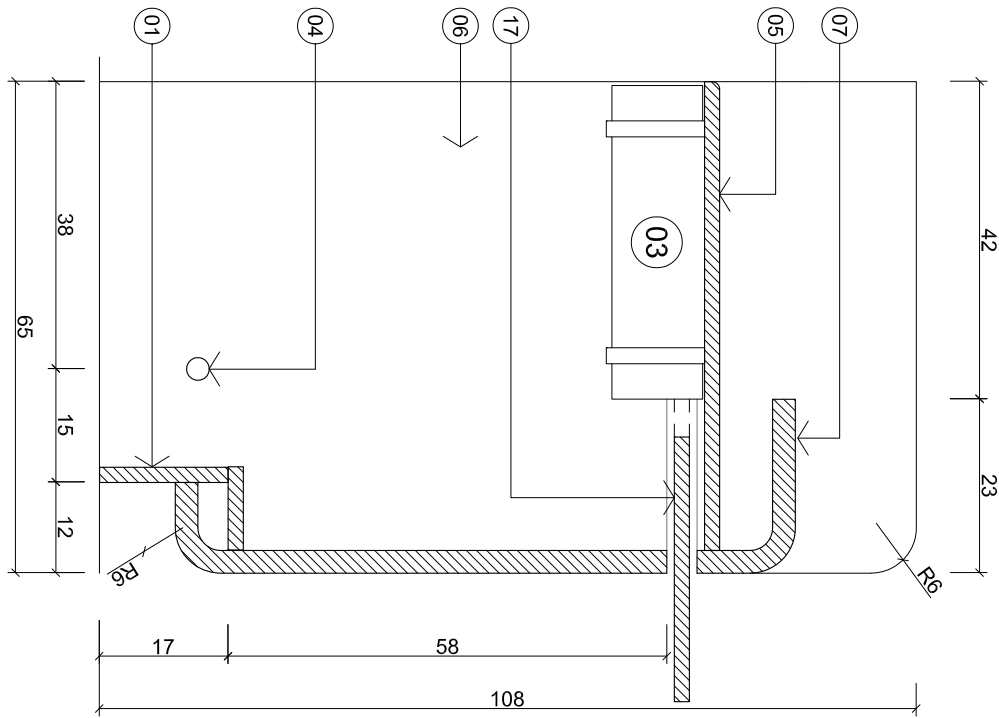

CORTE BB'
Escala: 1/10

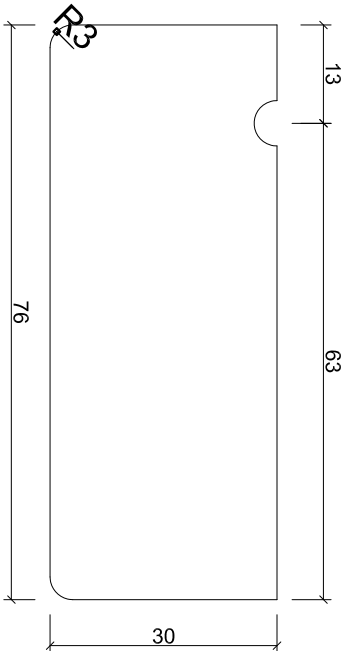

PLANTA BAIXA MESA RETRÁTIL
Escala: 1/10

LEGENDA

01. RODAPÊ EM MDF 18mm COM ACABAMENTO EM FÓRMICA LÍQUIDA NA COR VERDE FOSCO - CÔD. L052 SAYERLACK OU SIMILAR*
02. BASE EM MDF 18mm COM ACABAMENTO EM FÓRMICA LÍQUIDA NA COR VERDE FOSCO - CÔD. L052 SAYERLACK OU SIMILAR*
03. GAVETA DE DINHEIRO Ref.: Gaveta Bematech GD56 ou SIMILAR* FIXADA POR SUPORTE METÁLICO APARAFUSADO NO TAMPO;
04. APOIO PARA PÉS BARRA METÁLICA Ø30mm ;
05. TAMPO EM MDF 18mm COM BORDA BOLEADA (=10mm E ACABAMENTO EM FÓRMICA LÍQUIDA NA COR VERDE FOSCO - CÔD. L052 SAYERLACK OU SIMILAR* . PREVER FURO PASSA-FIOS Ø60mm CONFORME PROJETO;
06. LATERAIS EM MDF 18mm COM ACABAMENTO EM FÓRMICA LÍQUIDA NA COR VERDE FOSCO - CÔD. L052 SAYERLACK OU SIMILAR*
07. FECHAMENTO FRONTAL EM MDF CURVADO (=60mm C/ ACABAMENTO MADEIRADO CLARO CILIEGIO, MASISA LINHA CONTEMPORÂNEA OU SIMILAR*(ESPESSURA TOTAL = 30mm));
08. PASSA-FIOS Ø60mm;
09. GAVETA EM MDF 15mm COM PUXADOR TIPO CAVA;
ACABAMENTO MADEIRADO CALRO REF.:CILIEGIO,MASISA LINHA CONTEMPORÂNEA OU SIMILAR*


10. NUMERAÇÃO CAIXA CONFORME DETALHAMENTO ESPECÍFICO EM ADESIVO VINÍLICO RECORTE;
11. CPU;
12. MONITOR;
13. LEITOR CÓDIGO DE BARRAS;
14. IMPRESSORA FISCAL TÉRMICA;
15. MÁQUINA DE CARTÃO;
16. TECLADO E MOUSE;
17. MESA RETRÁTIL EM MDF 18mm ACABAMENTO MADEIRADO CLARO REF.:CILIEGIO,MASISA LINHA CONTEMPORÂNEA OU SIMILAR*

*SIMILAR: COMPONENTE DE QUALQUER FABRICANTE QUE POSSUA A MESMA FUNCIONALIDADE,COM DIMENSÕES E MATERIAIS EQUIVALENTES E CORES SEMELHANTES;

OBS: Confeir todas as medidas em obra / Medidas em Centímetros.

<div><div><div><div><div><div></div></div></div><div><div><div></div></div><div><div></div></div></div><div><div><div></div></div><div><div></div></div></div><div><div><div></div></div><div><div></div></div></div></div></div><div>PORTO ALEGRE Av. Carlos Gomes, 111 13 Andar Auditórea 90480-003 RS Fone 51 3326 2500</div><div>SÃO PAULO Rua do Rócio, 288 12 Andar Vila Olímpia 04532-000 SP Fone 11 3064 2555</div></div>		Cliente: SESI	Projeto: MOBILIÁRIO 2017		Prancha: BLC_CHK_PNE
Arquivo: BLC_CHK - BALCÃO CHECKOUT_R00		Resp. Técnico: Arq. Leonardo K. Araújo	Revisão: R00	Coord. Geral: Arq. Márcio Lopes	
Coord. Técnico: Arq. Alejandro Spinardi		Escala: 1/10	Data: 07/04/2017		

PLANTA BAIXA h:50cm
Escala: 1/10

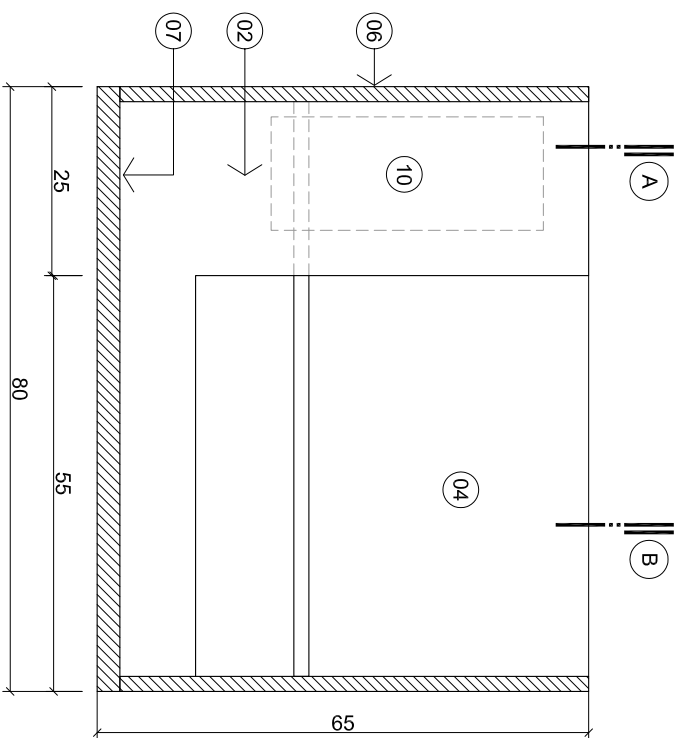

VISTA SUPERIOR
Escala: 1/10