




BALCÃO CHECKOUT PNE

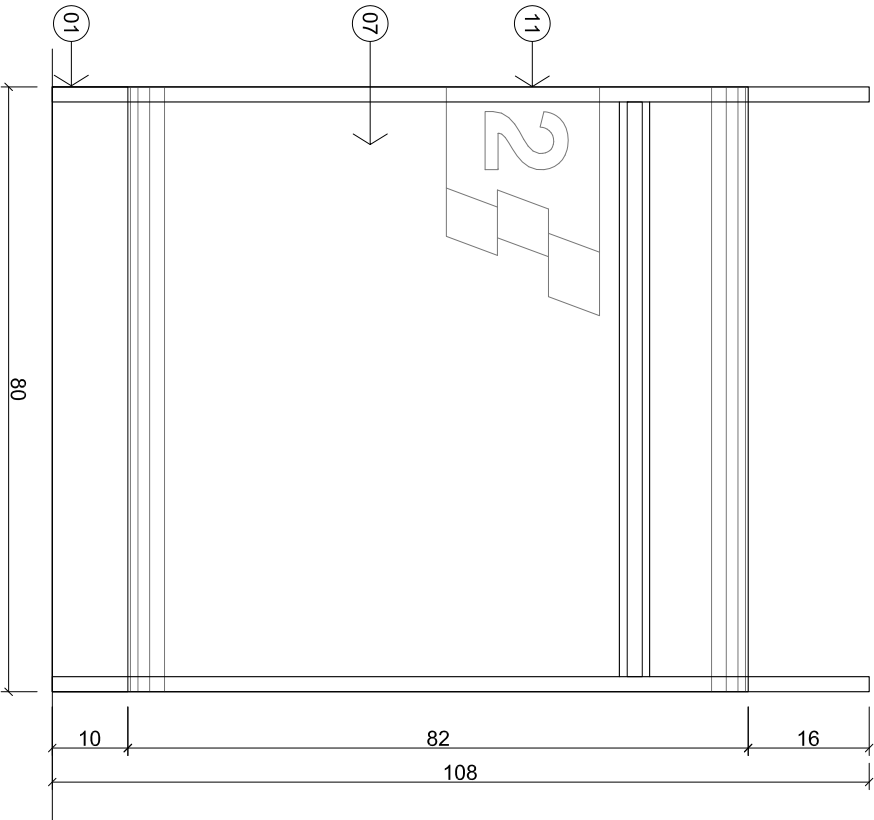


VISTA FRONTAL  
Escala: 1/10

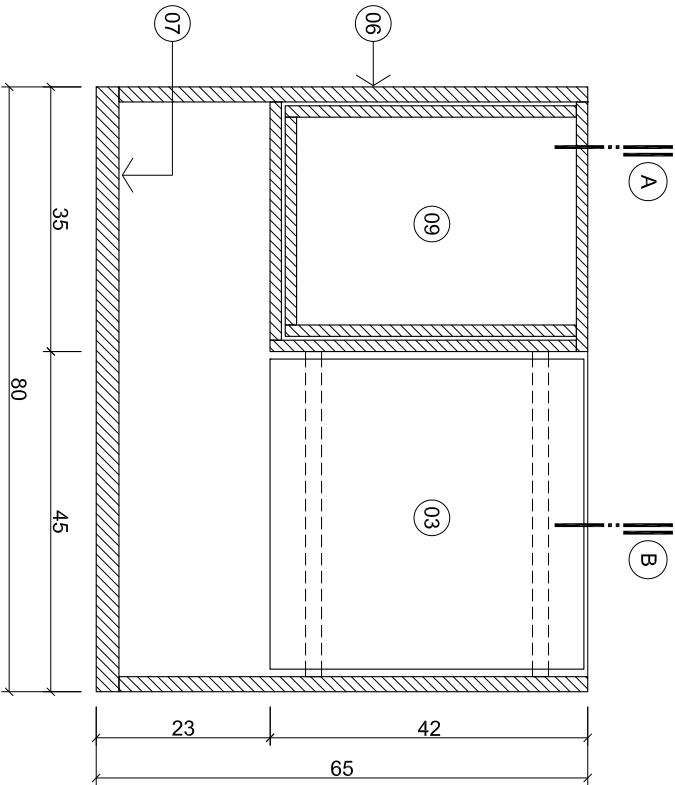

PLANTA BAIXA h:88cm  
Escala: 1/10

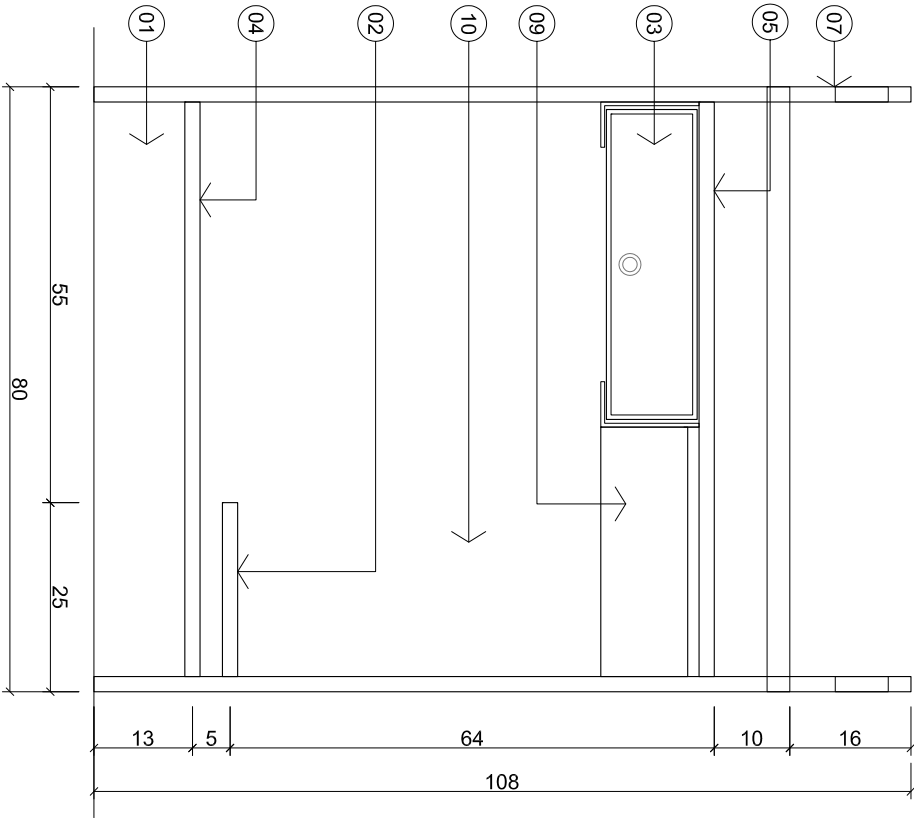

VISTA POSTERIOR  
Escala: 1/10

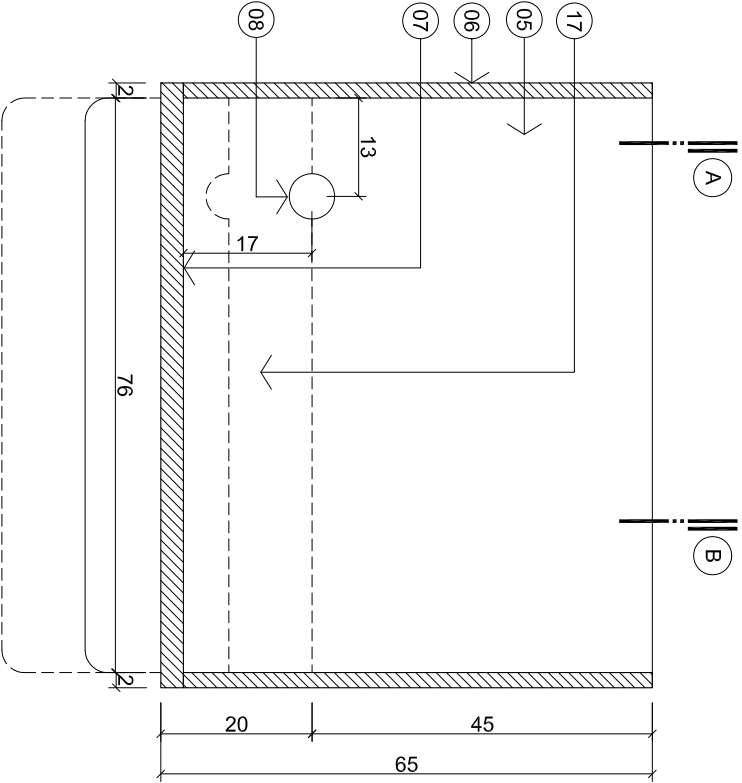

PLANTA BAIXA h:100cm  
Escala: 1/10



PERSPECTIVA



LEGENDA

- 01. RODAPÉ EM MDF 18mm COM ACABAMENTO EM FÓRMICA LÍQUIDA NA COR VERDE FOSCO - CÔD. L052 SAYERLACK OU SIMILAR\*
- 02. BASE EM MDF 18mm COM ACABAMENTO EM FÓRMICA LÍQUIDA NA COR VERDE FOSCO - CÔD. L052 SAYERLACK OU SIMILAR\*
- 03. GAVETA DE DINHEIRO FIXADA POR SUPORTE METÁLICO APARAFUSADO NO TAMPO;
- 04. APOIO PARA PÉS BARRA METÁLICA Ø30mm ;
- 05. TAMPO EM MDF 18mm COM BORDA BOLEADA (=10mm E ACABAMENTO EM FÓRMICA LÍQUIDA NA COR VERDE FOSCO - CÔD. L052 SAYERLACK OU SIMILAR\* .PREVER FURO PASSA-FIOS Ø60mm CONFORME PROJETO;
- 06. LATERAIS EM MDF 18mm COM ACABAMENTO EM FÓRMICA LÍQUIDA NA COR VERDE FOSCO - CÔD. L052 SAYERLACK OU SIMILAR\*
- 07. FECHAMENTO FRONTAL EM MDF CURVADO (=60mm C/ ACABAMENTO MADEIRADO CLARO CLIEGIO, MASISA LINHA CONTEMPORÂNEA OU SIMILAR\*(ESPESSURA TOTAL = 30mm));
- 08. PASSA-FIOS Ø60mm;
- 09. GAVETA EM MDF 15mm COM PUXADOR TIPO CAVA;
- ACABAMENTO MADEIRADO CALRO REF.:CLIEGIO,MASISA LINHA CONTEMPORÂNEA OU SIMILAR\*
- 10. NUMERAÇÃO CAIXA CONFORME DETALHAMENTO ESPECIFICO EM ADESIVO VINILCO RECORTE;
- 11. CPU;
- 12. MONITOR;
- 13. LETTOR CÔDIGO DE BARRAS;
- 14. IMPRESSORA FISCAL TÉRMICA;
- 15. MÁQUINA DE CARTÃO;
- 16. TECLADO E MOUSE;
- 17. MESA RETRÁTIL EM MDF 18mm ACABAMENTO MADEIRADO CLARO REF.:CLIEGIO,MASISA LINHA CONTEMPORÂNEA OU SIMILAR\*

\*SIMILAR: COMPONENTE DE QUALQUER FABRICANTE QUE POSSUA A MESMA FUNCIONALIDADE,COM DIMENSÕES E MATERIAIS EQUIVALENTES E CORES SEMELHANTES;

OBS: Confeir todas as medidas em obra / Medidas em Centímetros.

|  |  |   |  |                             |
|--|--|---|--|-----------------------------|
| <div></div>       |  | Cliente: <b>SESI</b>  |  | Prancha:<br><br>BLC_CHK_PNE |
|  |  | Projeto: <b>MOBILIÁRIO 2017</b>   |  |                             |
|  |  | Arquivo: <b>BLC_CHK - BALCÃO CHECKOUT_R00</b>   |  |                             |
|  |  | Resp. Técnico: <b>Arq. Leonardo K. Araújo</b>   |  |                             |
|  |  | Coord. Geral: <b>Arq. Márcio Lopes</b>  |  |                             |
|  |  | Coord. Técnico: <b>Arq. Alejandro Spinardi</b>  |  |                             |
| PORTO ALEGRE<br>Av. Carlos Gomes, 111<br>13 Andar   Auditória<br>90480-003   RS<br>Fone 51 3326 2500 |  | SÃO PAULO<br>Rua do Rócio, 288<br>12 Andar   Via Olímpia<br>04552-000   SP<br>Fone 11 3064 2555 |  |                             |