




VISTA LATERAL  
Escala: 1/10

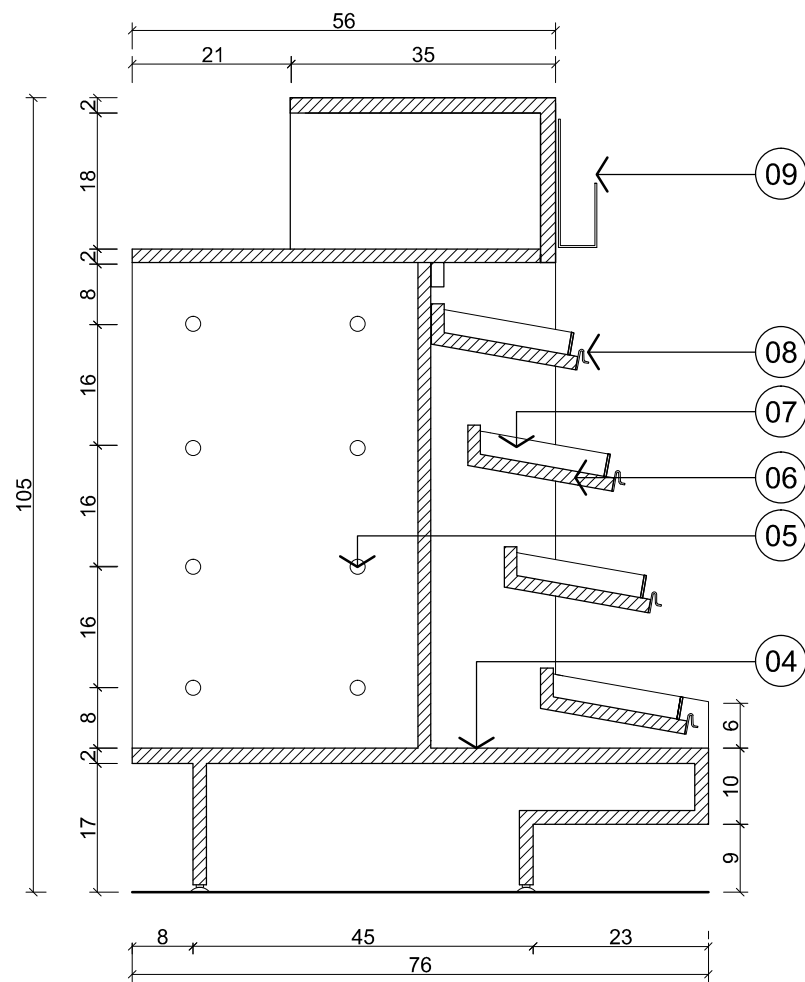

CORTE AA'  
Escala: 1/10

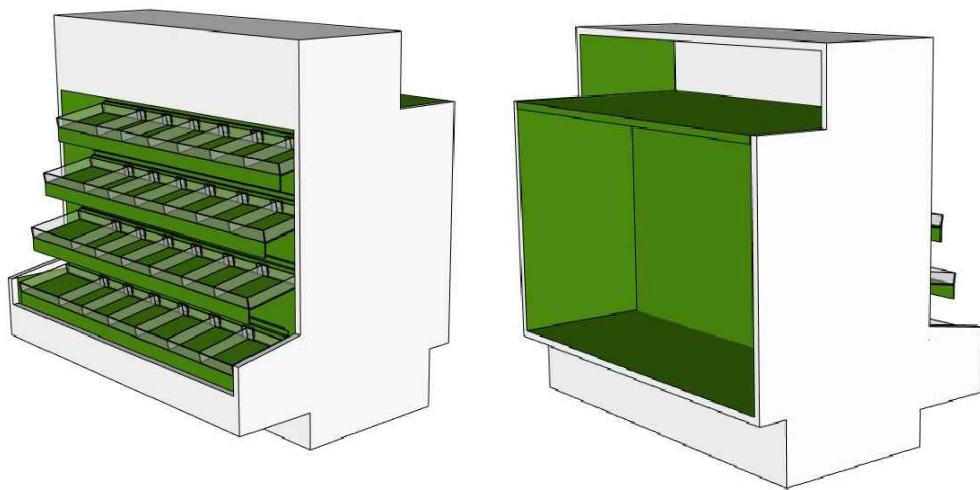

PERSPECTIVA

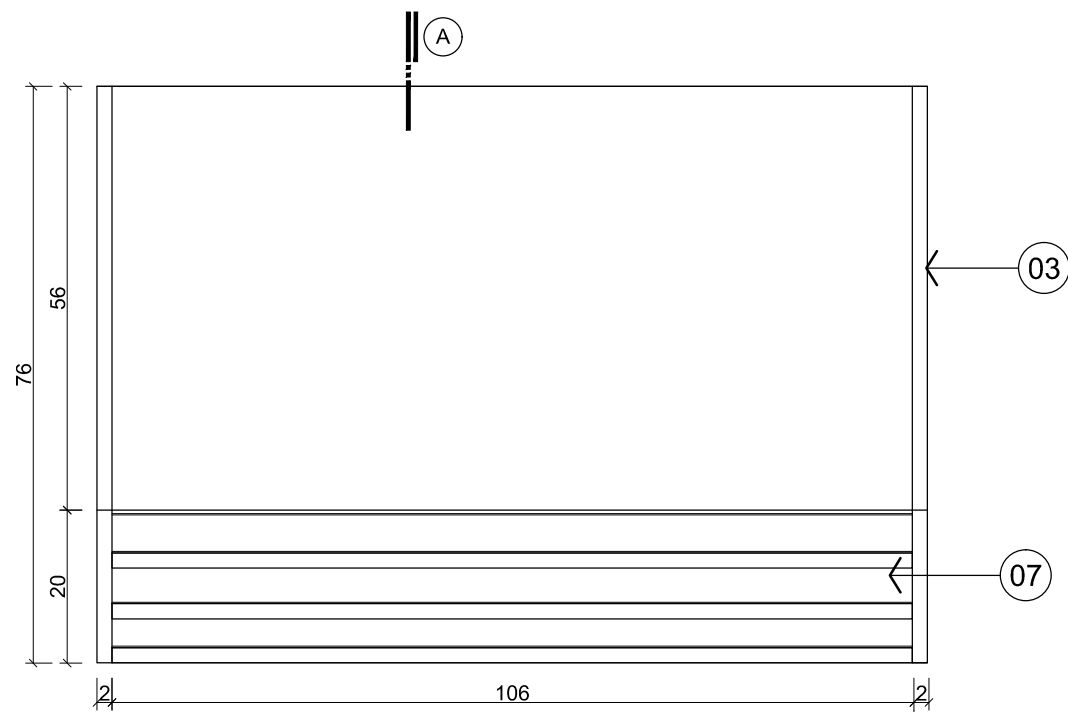

PLANTA BAIXA  
Escala: 1/10

LEGENDA

- 1 - SAPATAS NIVELADORAS (04 UNIDADES);
- 2 - RODAPÉ EM MDF BP BRANCO e=18mm  
REF.: ACABAMENTO EM FÓRMICA LÍQUIDA NA COR BRANCO FORSCO SAYERLACK OU SIMILAR\*
- 3 -LATERAL MÓVEL EM MDF BP e=18mm  
REF.: ACABAMENTO EM FÓRMICA LÍQUIDA NA COR BRANCO FORSCO SAYERLACK OU SIMILAR\*
- 4 - PRATELEIRAS INTERNAS MDF e=18mm  
ACABAMENTO EM FÓRMICA LÍQUIDA NA COR VERDE FORSCO - CÓD. L052 SAYERLACK OU SIMILAR\*
- 5 - FURAÇÃO ESPERA DE PRATELEIRAS INTERNAS
- 6 - PRATELEIRAS FIXAS INCLINADAS EM MDF VERDE E=18mm
- 7 - BANDEJA ACRÍLICA PREVER QUILHAS SEPARADORAS MÓVEIS,  
ACABAMENTO EM PINTURA ELETROSTÁTICA VERDE
- 8 - PREÇÁRIO EM ACRÍLICO CRISTAL e= 2mm;
- 9 - BOLSO ACRÍLICO PORTA FOLDERS.

\*SIMILAR: COMPONENTE DE QUALQUER FABRICANTE QUE POSSUA A MESMA FUNCIONALIDADE,COM DIMENSÕES E MATERIAIS EQUIVALENTES E CORES SEMELHANTES;

OBS: Conferir todas as medidas em obra / Medidas em Centímetros.

		Cliente: <u>SESI</u>	
		Projeto: <u>MOBILIÁRIO 2017</u>	
		Arquivo: <u>MOB_BALCÃO EXPOSITOR_110</u>	
PORTO ALEGRE Av. Carlos Gomes, 111 13 Andar   Auxiliadora 90480-003   RS Fone 51 3326 2500		Resp. Técnico: <u>Arq. Leonardo K. Araújo</u> CAU-RS A82147-0	Revisão: <u>R00</u>
SÃO PAULO Rua do Rócio, 288 12 Andar   Vila Olímpia 04552-000   SP Fone 11 3054 2555		Coord. Geral: <u>Arq. Marcio Lopes</u>	Prancha N°: <u>BCL_EXP_110</u>
		Coord. Técnico: <u>Arq. Alejandro Spinardi</u>	Escala: <u>1/10</u> Data: <u>27.04.17</u>