

## BLC\_CHK\_PNE

## Balcão Checkout Preferencial

Dimensões: LxPxA=80x65x108

- 1 Balcão checkou MDF acabamento fórmica líquida cor verde SAYERLACK Ref.:L052.Prever entrada de energia e ponto de lógica. Rodapé recuado e sapatas niveladoras.
- 2 Chapa em MDF madeirado claro Ref.: Masisa Ciliégio, linha contemporânea ou similar\* com comunicação em adesivo vinílico de recorte.
- 3 Gaveta metálica com chave. Ref.: Gaveta Bematech GD56 ou similar\*
- 4 Gaveta em MDF 15mm madeirado claro Ref.: Masisa Ciliégio, linha contemporânea ou similar\*. Puxador tipo cava.




perspectiva frente



perspectiva interna



vista frontal

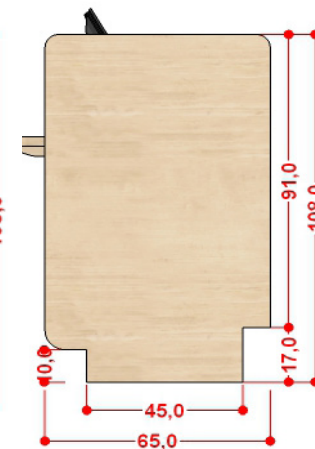

vista lateral


\*Similar: Componente de qualquer fabricante, que possua a mesma funcionalidade, com dimensões e materiais equivalentes e cores semelhantes;

## BLC\_CHK\_PNE


## Balcão Checkout Preferencial

Dimensões: LxPxA=80x65x108


- ❶ Tampo Balcão checkou MDF acabamento fórmica líquida cor verde. Ref.:L052.Prever entrada de energia e ponto de lógica. Rodapé recuado e sapatas niveladoras.
- ❷ Chapa em MDF acabamento madeirado claro Ref.: Masisa Ciliégio, linha contemporânea ou similar\*. Comunicação em adesivo vinílico de recorte.
- ❸ Gaveta metálica com chaveRef.: Gaveta Bematech GD56 ou similar\*
- ❹ Gaveta em MDF 15mm acabamento madeirado claro Ref.: Masisa Ciliégio, linha contemporânea. ou similar\*.Puxador tipo cava.
- ❺ Prateleira retrátil apoio PNE com 35cm de profundidade. acabamento madeirado claro Ref.: Masisa Ciliégio, linha contemporânea ou similar\*
- ❻ Prateleira apoio CPU em MDF acabamento fórmica líquida cor verde. Ref.:L052.P (50x27)prever régua instalada no móvel p/ entrada de energia e ponto de lógica.
- ❼ Lateral balcão acabamento madeirado claro Ref.: Masisa Ciliégio, linha contemporâneaou similar\*.
- ❽ Barra metálica Ø 3.0cm de apoio para pés.

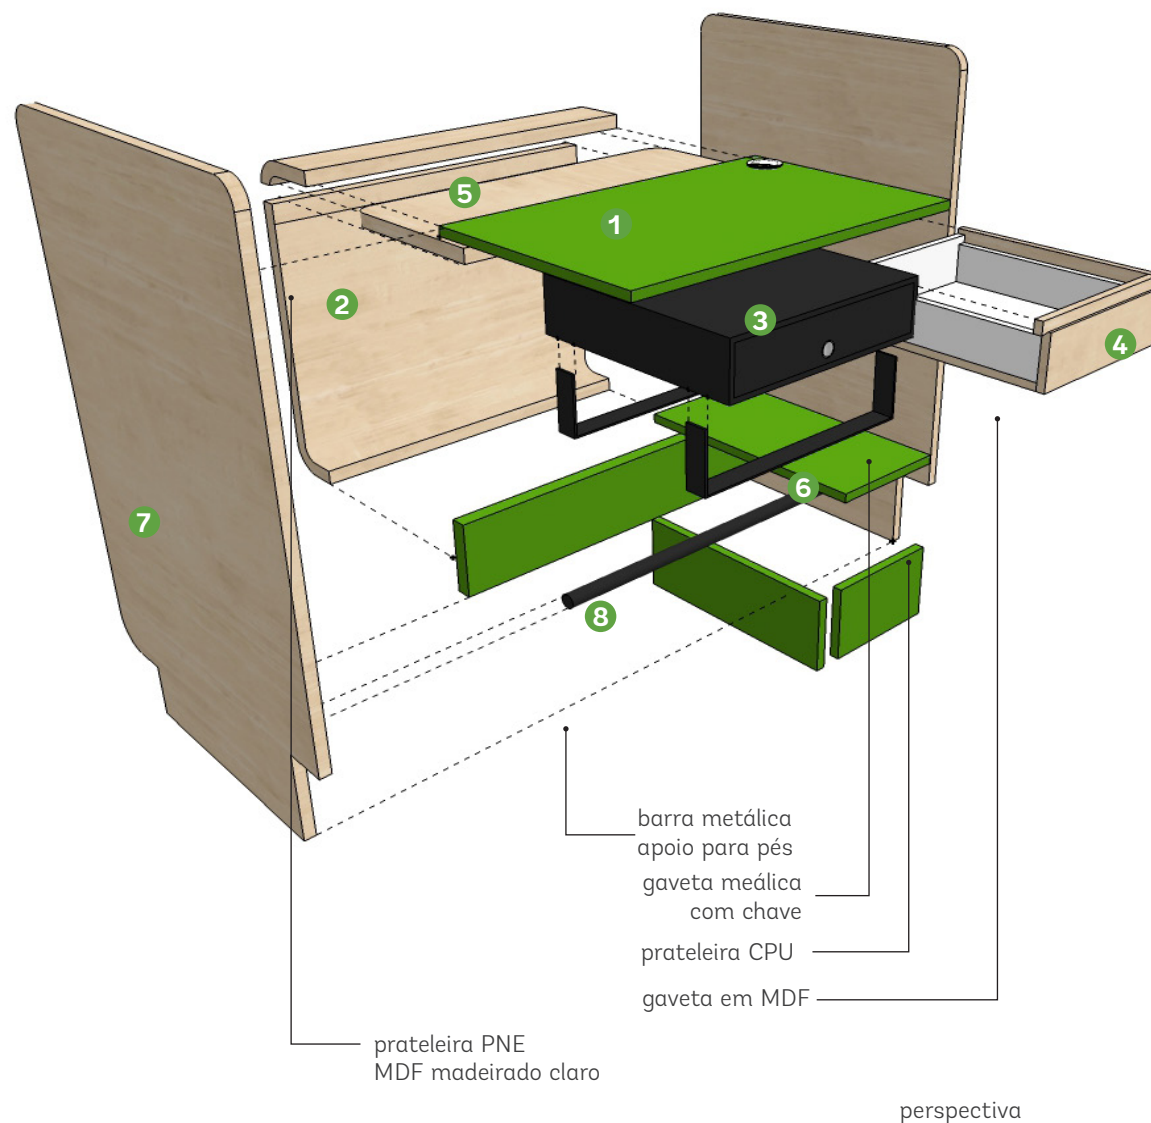


BALCÃO CHECKOUT PNE

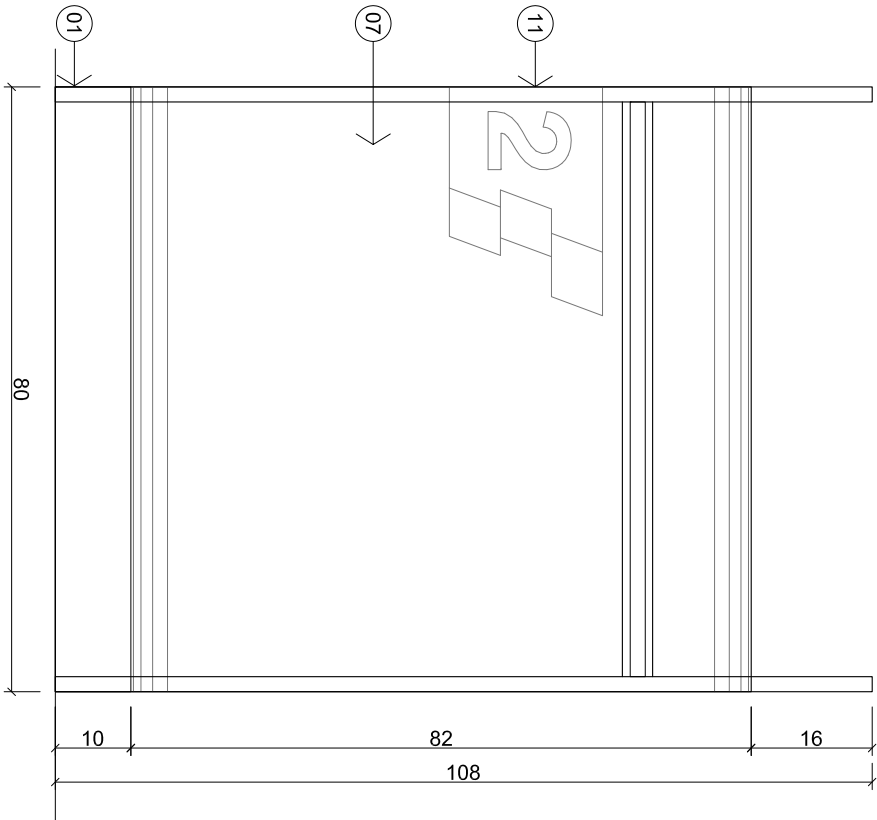


VISTA FRONTAL  
Escala: 1/10

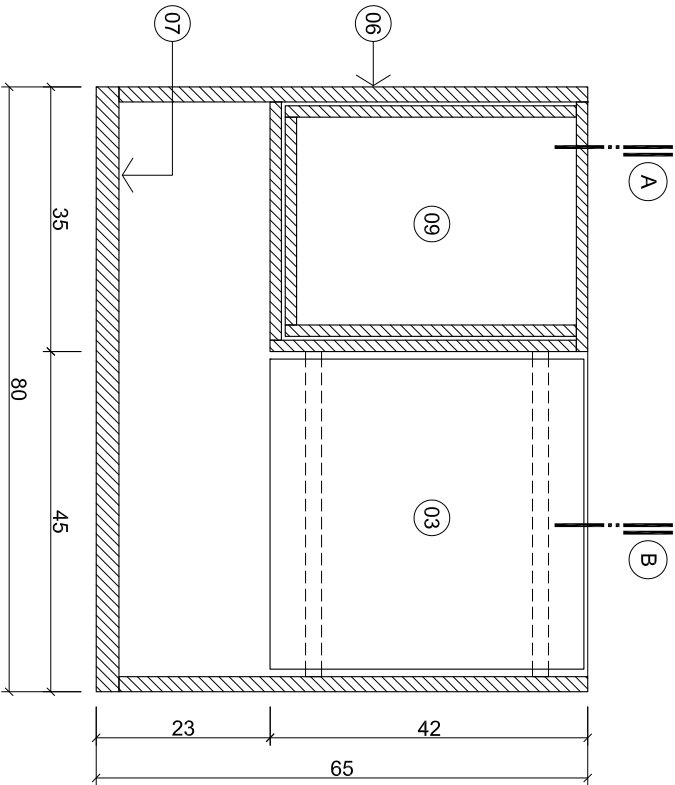

PLANTA BAIXA h:88cm  
Escala: 1/10

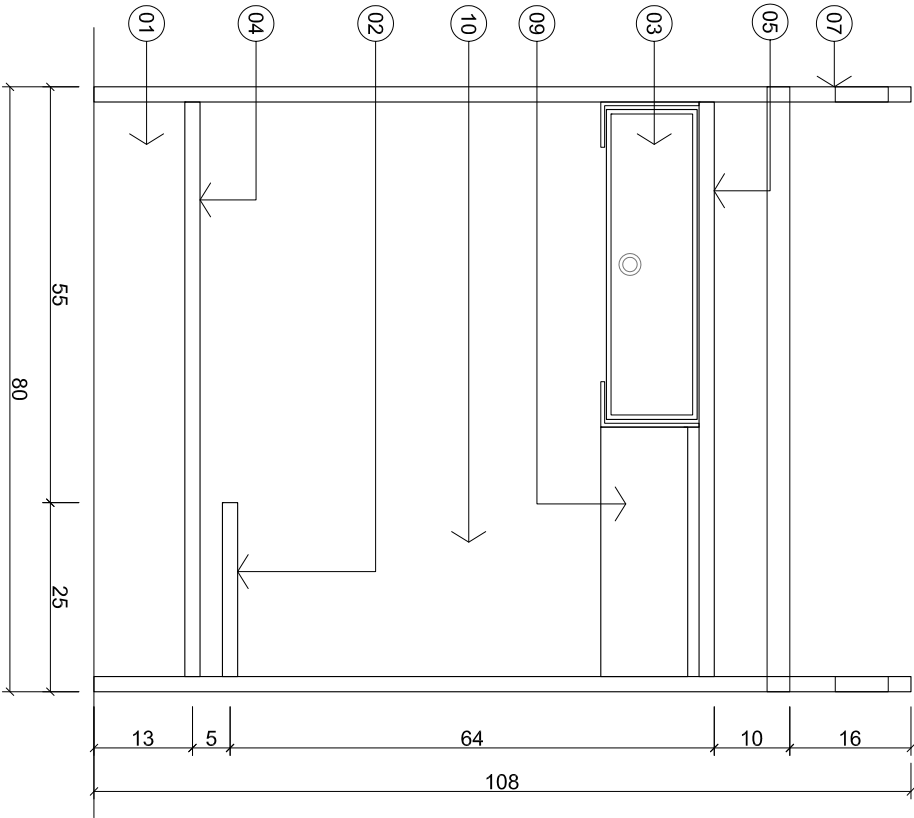

VISTA POSTERIOR  
Escala: 1/10

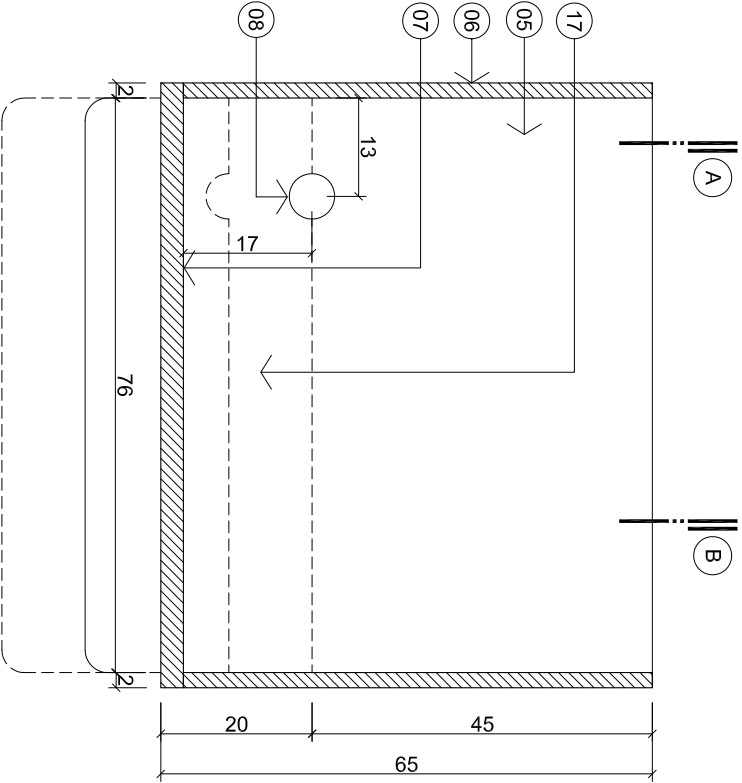

PLANTA BAIXA h:100cm  
Escala: 1/10

PERSPECTIVA



LEGENDA


- 01. RODAPÉ EM MDF 18mm COM ACABAMENTO EM FÓRMICA LÍQUIDA NA COR VERDE FOSCO - CÔD. L052 SAYERLACK OU SIMILAR\*
- 02. BASE EM MDF 18mm COM ACABAMENTO EM FÓRMICA LÍQUIDA NA COR VERDE FOSCO - CÔD. L052 SAYERLACK OU SIMILAR\*
- 03. GAVETA DE DINHEIRO FIXADA POR SUPORTE METÁLICO APARAFUSADO NO TAMPO;
- 04. APOIO PARA PÉS BARRA METÁLICA Ø30mm ;
- 05. TAMPO EM MDF 18mm COM BORDA BOLEADA (=10mm E ACABAMENTO EM FÓRMICA LÍQUIDA NA COR VERDE FOSCO - CÔD. L052 SAYERLACK OU SIMILAR\* .PREVER FURO PASSA-FIOS Ø60mm CONFORME PROJETO;
- 06. LATERAIS EM MDF 18mm COM ACABAMENTO EM FÓRMICA LÍQUIDA NA COR VERDE FOSCO - CÔD. L052 SAYERLACK OU SIMILAR\*
- 07. FECHAMENTO FRONTAL EM MDF CURVADO (=60mm C/ ACABAMENTO MADEIRADO CLARO CLIEGIO, MASISA LINHA CONTEMPORÂNEA OU SIMILAR\*(ESPESSURA TOTAL = 30mm));
- 08. PASSA-FIOS Ø60mm;
- 09. GAVETA EM MDF 15mm COM PUXADOR TIPO CAVA;
- ACABAMENTO MADEIRADO CALRO REF.:CLIEGIO,MASISA LINHA CONTEMPORÂNEA OU SIMILAR\*
- 10. NUMERAÇÃO CAIXA CONFORME DETALHAMENTO ESPECIFICO EM ADESIVO VINILCO RECORTE;
- 11. CPU;
- 12. MONITOR;
- 13. LETTOR CÔDIGO DE BARRAS;
- 14. IMPRESSORA FISCAL TÉRMICA;
- 15. MÁQUINA DE CARTÃO;
- 16. TECLADO E MOUSE;
- 17. MESA RETRÁTIL EM MDF 18mm ACABAMENTO MADEIRADO CLARO REF.:CLIEGIO,MASISA LINHA CONTEMPORÂNEA OU SIMILAR\*

\*SIMILAR: COMPONENTE DE QUALQUER FABRICANTE QUE POSSUA A MESMA FUNCIONALIDADE,COM DIMENSÕES E MATERIAIS EQUIVALENTES E CORES SEMELHANTES;


OBS: Confeir todas as medidas em obra / Medidas em Centímetros.

<div><div><div>PORTO ALEGRE</div><div>Av. Carlos Gomes, 111</div><div>13 Andar   Auditória</div><div>90480-003   RS</div><div>Fone 51 3326 2500</div></div><div><div><div>SAO PAULO</div><div>Rua do Rocio, 288</div><div>12 Andar   Vila Olímpica</div><div>04552-000   SP</div><div>Fone 11 3054 2555</div></div></div></div>	<div><div><div><div><div></div><div>gad</div><div></div></div><div></div></div></div></div>				
	Cliente:	SESI			
	Projeto:	MOBILIÁRIO 2017			
	Arquivo:	BLC_CHK - BALCÃO CHECKOUT_R00			
Resp. Técnico:	Arq. Leonardo K. Araújo			Prancha:	
Coord. Geral:	Arq. Márcio Lopes				
Coord. Arq.	Arq. Alejandro Spinardi				
Técnico:					
	CAU-RS A82147-0	Revisão:	R00		
		Escala:	1/20		
		Data:	07/04/2017	BLC_CHK_PNE	


BALCÃO CHECKOUT PNE

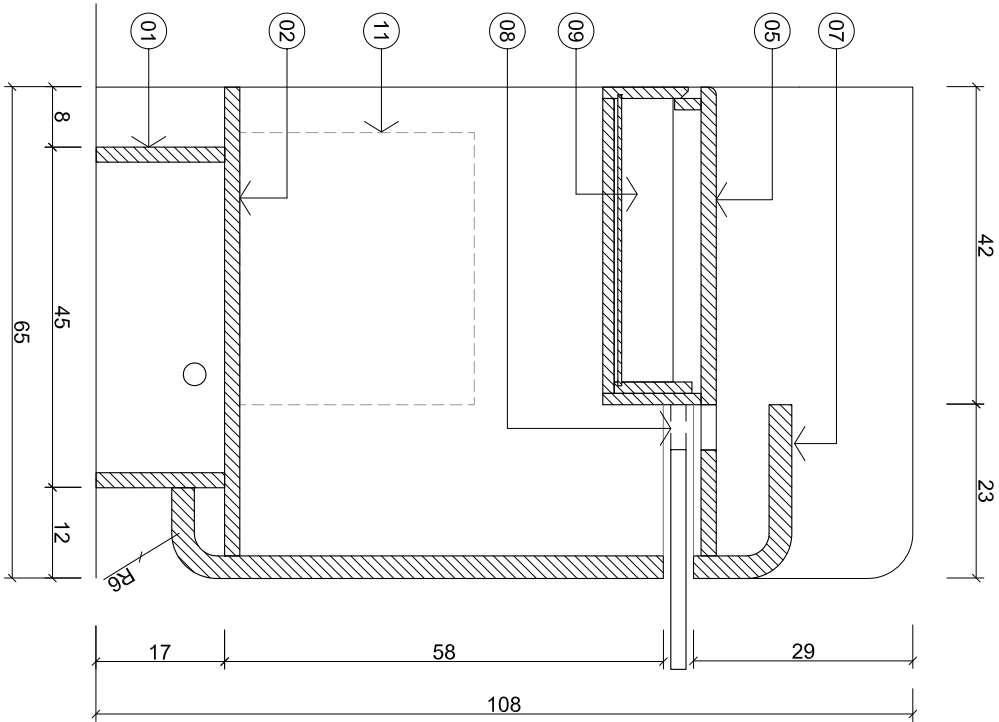


CORTE AA'  
Escala: 1/10

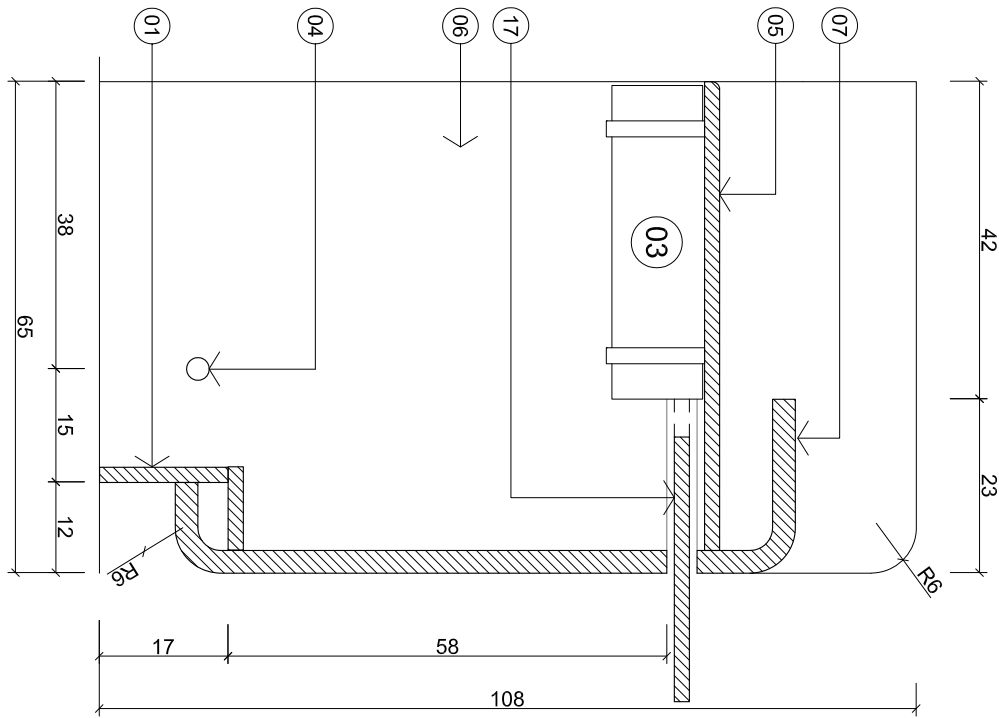


CORTE BB'  
Escala: 1/10

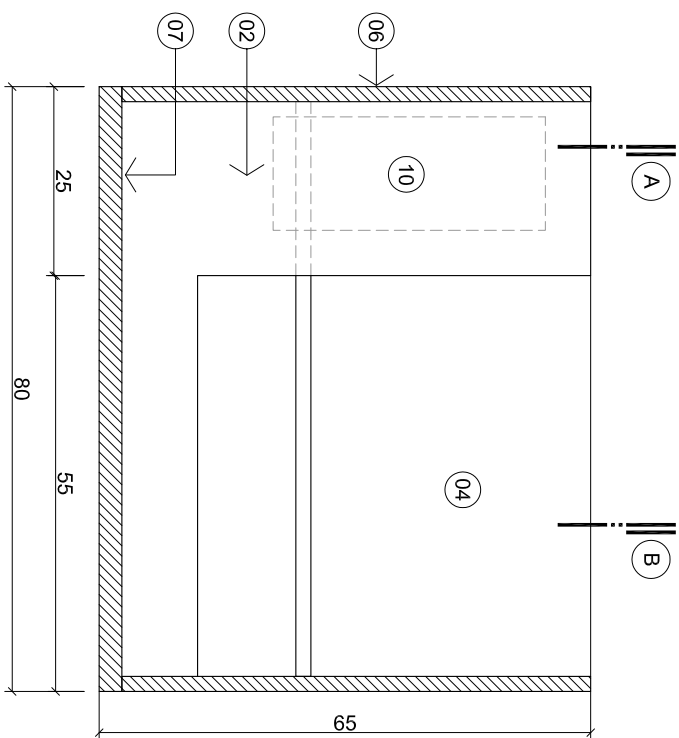

PLANTA BAIXA h:50cm  
Escala: 1/10

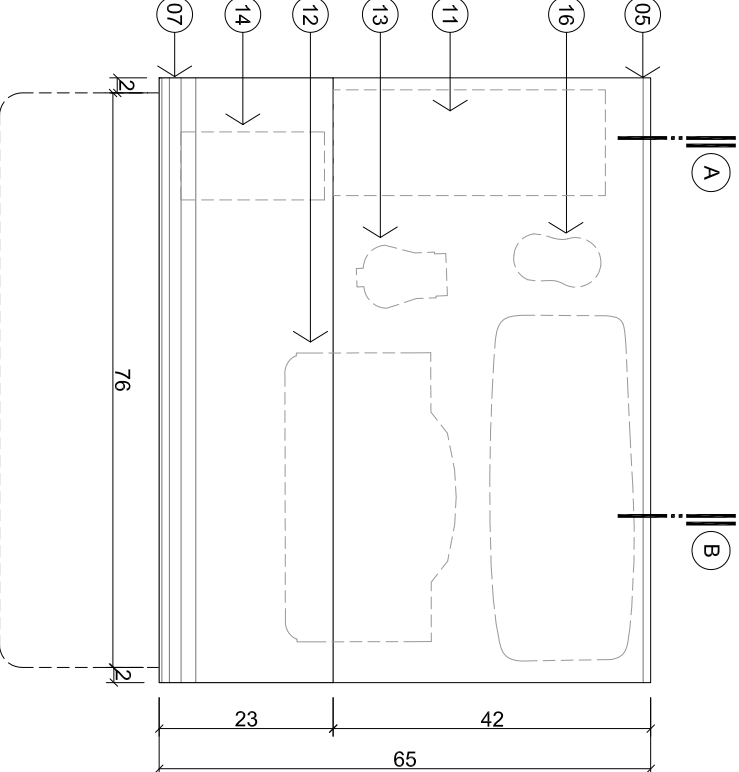

VISTA SUPERIOR  
Escala: 1/10

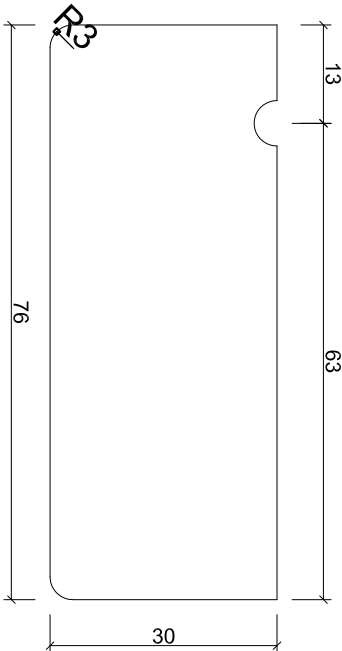

PLANTA BAIXA MESA RETRÁTIL  
Escala: 1/10

LEGENDA

01. RODAPÊ EM MDF 18mm COM ACABAMENTO EM FÓRMICA LÍQUIDA NA COR VERDE FOSCO - CÔD. L052 SAYERLACK OU SIMILAR\*
02. BASE EM MDF 18mm COM ACABAMENTO EM FÓRMICA LÍQUIDA NA COR VERDE FOSCO - CÔD. L052 SAYERLACK OU SIMILAR\*
03. GAVETA DE DINHEIRO Ref.: Gaveta Bematech GD56 ou SIMILAR\* FIXADA POR SUPORTE METÁLICO APARAFUSADO NO TAMPO;
04. APOIO PARA PÉS BARRA METÁLICA Ø30mm ;
05. TAMPO EM MDF 18mm COM BORDA BOLEADA (=10mm E ACABAMENTO EM FÓRMICA LÍQUIDA NA COR VERDE FOSCO - CÔD. L052 SAYERLACK OU SIMILAR\* . PREVER FURO PASSA-FIOS Ø60mm CONFORME PROJETO;
06. LATERAIS EM MDF 18mm COM ACABAMENTO EM FÓRMICA LÍQUIDA NA COR VERDE FOSCO - CÔD. L052 SAYERLACK OU SIMILAR\*
07. FECHAMENTO FRONTAL EM MDF CURVADO (=60mm C/ ACABAMENTO MADEIRADO CLARO CILIEGIO, MASISA LINHA CONTEMPORÂNEA OU SIMILAR\*(ESPESSURA TOTAL = 30mm));
08. PASSA-FIOS Ø60mm;
09. GAVETA EM MDF 15mm COM PUXADOR TIPO CAVA;
- ACABAMENTO MADEIRADO CALRO REF.:CILIEGIO,MASISA LINHA CONTEMPORÂNEA OU SIMILAR\*
10. NUMERAÇÃO CAIXA CONFORME DETALHAMENTO ESPECÍFICO EM ADESIVO VINÍLICO RECORTE;
11. CPU;
12. MONITOR;
13. LEITOR CÓDIGO DE BARRAS;
14. IMPRESSORA FISCAL TÉRMICA;
15. MÁQUINA DE CARTÃO;
16. TECLADO E MOUSE;
17. MESA RETRÁTIL EM MDF 18mm ACABAMENTO MADEIRADO CLARO REF.:CILIEGIO,MASISA LINHA CONTEMPORÂNEA OU SIMILAR\*

\*SIMILAR: COMPONENTE DE QUALQUER FABRICANTE QUE POSSUA A MESMA FUNCIONALIDADE,COM DIMENSÕES E MATERIAIS EQUIVALENTES E CORES SEMELHANTES;

OBS: Confeir todas as medidas em obra / Medidas em Centímetros.

<div></div>		Cliente: <b>SESI</b>	
Projeto: <b>MOBILIÁRIO 2017</b>		Arquivo: <b>BLC_CHK - BALCÃO CHECKOUT_R00</b>	
Resp. Técnico: <b>Arq. Leonardo K. Araújo</b>		Revisão: <b>R00</b>	
Coord. Geral: <b>Arq. Márcio Lopes</b>		Escala: <b>1/10</b>	
Coord. Técnico: <b>Arq. Alejandro Spinardi</b>		Data: <b>07/04/2017</b>	
Prancha: <b>BLC_CHK_PNE</b>			