


## Balcão expositor (110)


Dimensões: LxPxA=110x76x105

- 1 Laterais Balcão atendimento MDF e:18mm fórmica líquida cor branco SAYERLACK.
- 2 Chapas Face interna do MDF 18mm acabamento fórmica líquida cor verde. SAYERLACK Ref.:L052 ou similar\*
- 3 Apoio para atendimento ao cliente MDF e:18mm (80x35x15cm) acabamento fórmica líquida cor branco SAYERLACK com display porta
- 4 03 níveis de prateleiras em MDF e:18mm acabamento fórmica líquida cor verde. SAYERLACK Ref.:L052 e inclinadas preparadas para receber bandejas de acrílico com divisórias móveis de
- 5 Base em MDF (110x75x17cm) Rodapé recuado e sapatas


\* Similar: Componente de qualquer fabricante, que possua a mesma funcionalidade, com dimensões e materiais equivalentes e cores semelhantes.

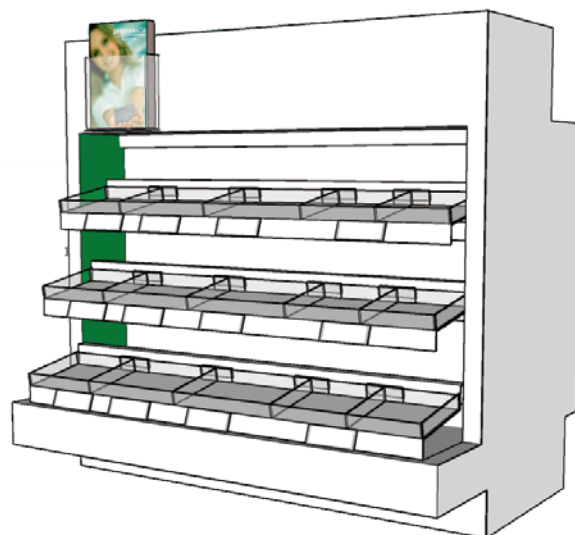


perspectiva

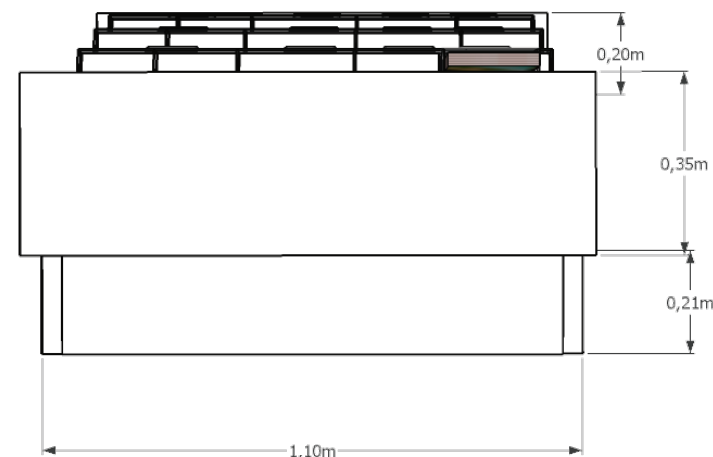


planta baixa

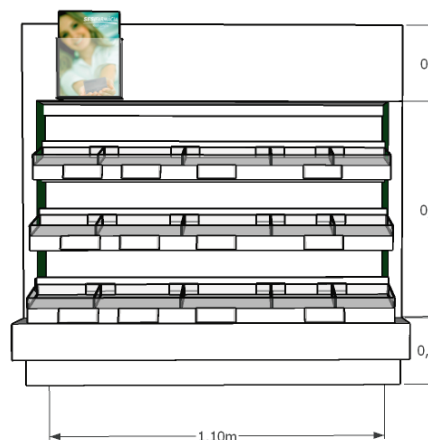

vista frontal

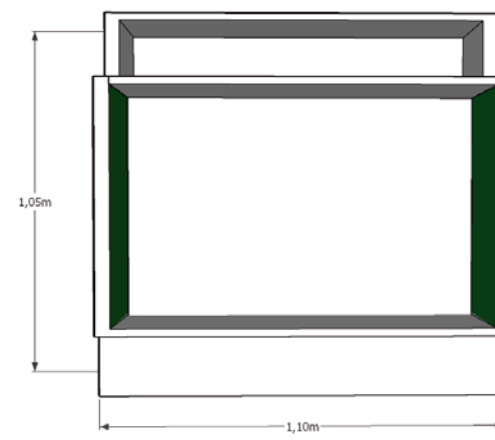

vista fundos

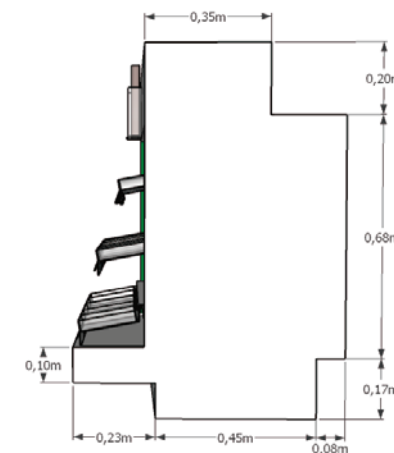


vista lateral

## Balcão expositor (110)


Dimensões: LxPxA=110x76x105

- 1 Laterais Balcão atendimento MDF e:18mm fórmica líquida cor branco SAYERLACK.
- 2 Chapas Face interna do MDF 18mm acabamento fórmica líquida cor verde. SAYERLACK Ref.:L052 ou similar\*
- 3 Apoio para atendimento ao cliente MDF e:18mm (80x35x15cm) acabamento fórmica líquida cor branco SAYERLACK com display porta
- 4 03 níveis de prateleiras em MDF e:18mm acabamento fórmica líquida cor verde. SAYERLACK Ref.:L052 e inclinadas preparadas para receber bandejas de acrílico com divisórias móveis de
- 5 Base em MDF (110x75x17cm) Rodapé recuado e sapatas

\* Similar: Componente de qualquer fabricante, que possua a mesma funcionalidade, com dimensões e materiais equivalentes e cores semelhantes.

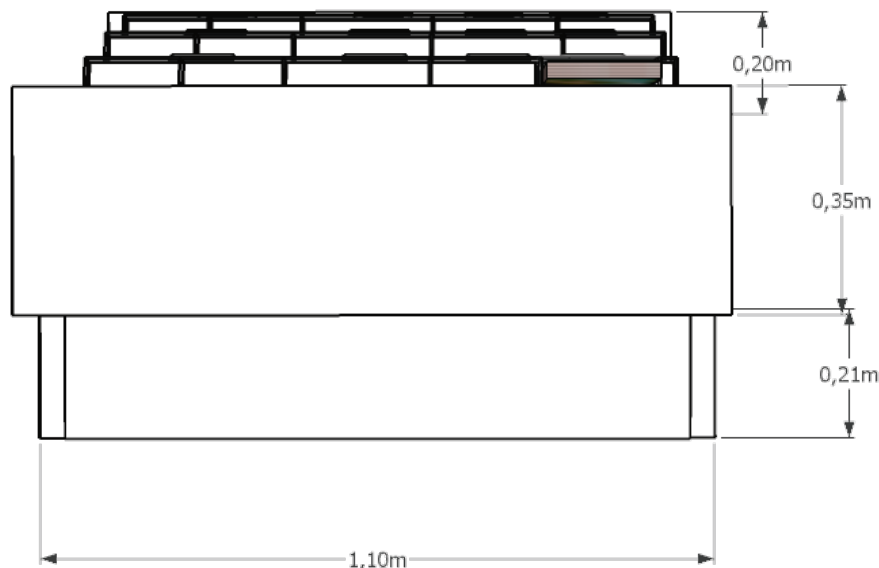


planta baixa

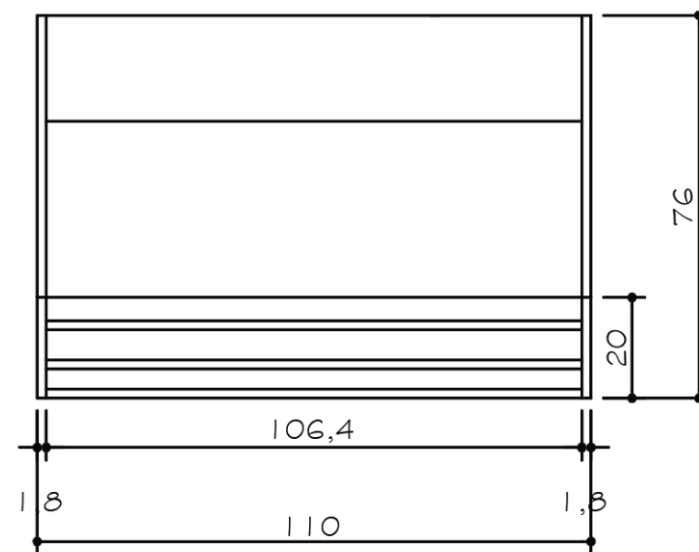


planta baixa técnica


## BALCÃO EXPOSITOR\_110

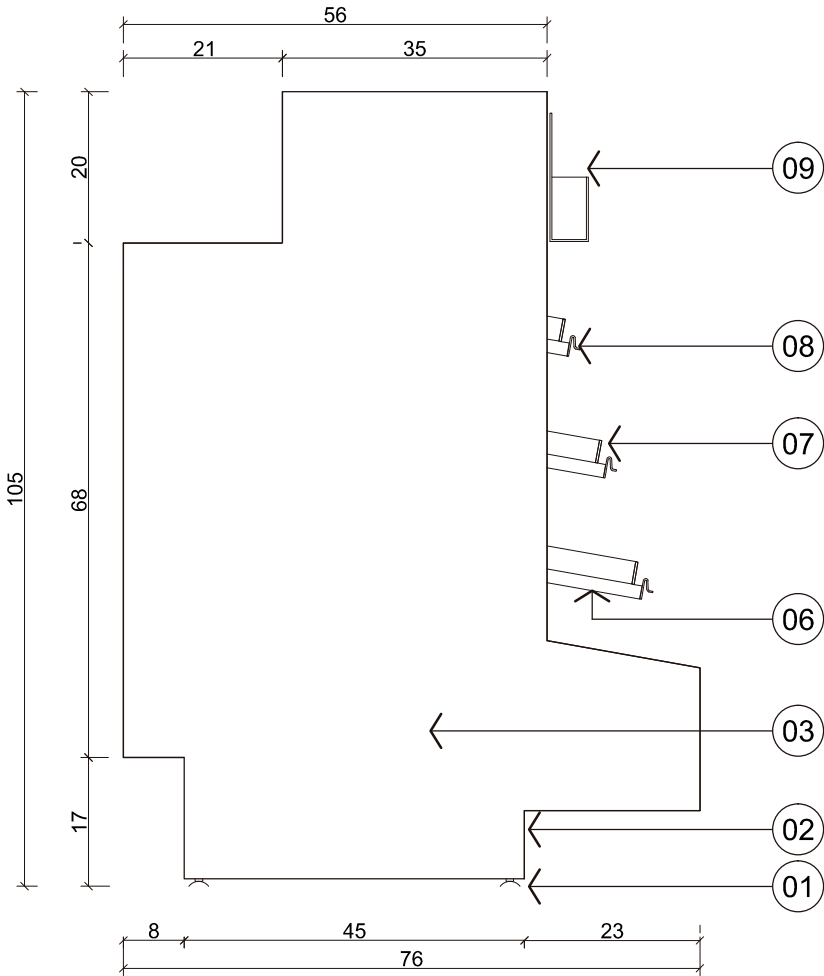

VISTA LATERAL  
Escala: 1/10

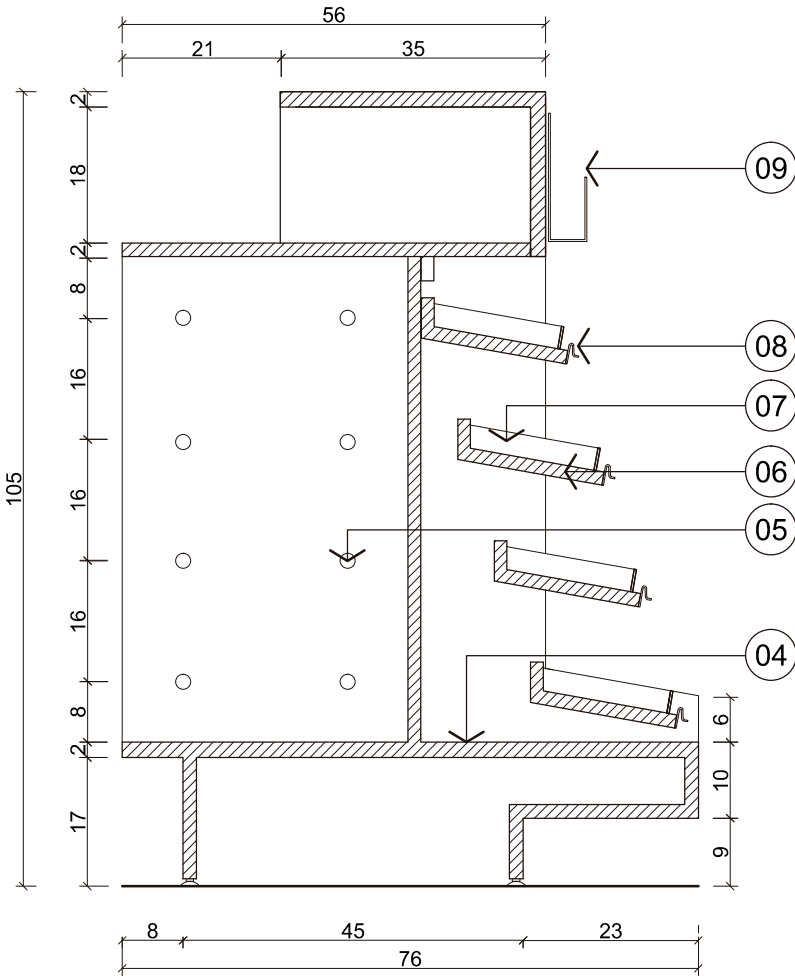

CORTE AA'  
Escala: 1/10

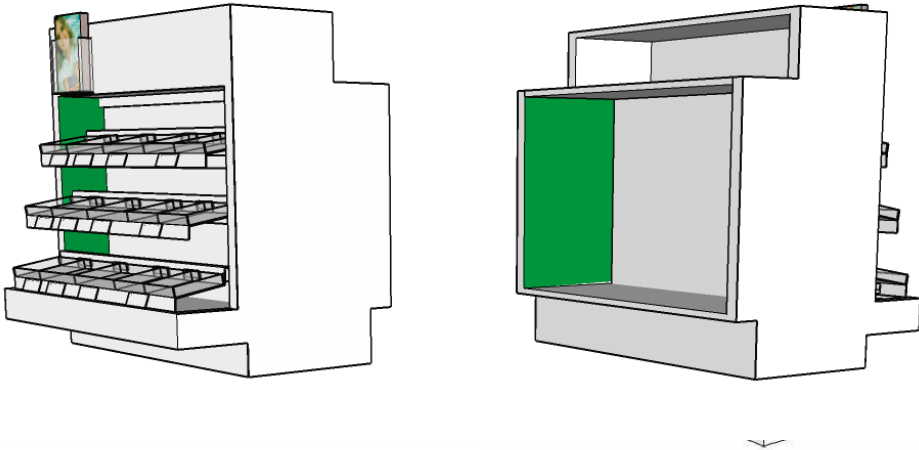


# PERSPECTIVA

## LEGENDA

- 1 - SAPATAS NIVELADORAS (04 UNIDADES);  
2 - RODAPÉ EM MDF BP BRANCO e=18mm  
REF.: ACABAMENTO EM FÓRMICA LÍQUIDA NA COR BRANCO FORSCO SAYERLACK OU SIMILAR\*  
3 -LATERAL MÓVEL EM MDF BP e=18mm  
REF.: ACABAMENTO EM FÓRMICA LÍQUIDA NA COR BRANCO FORSCO SAYERLACK OU SIMILAR\*  
4 - PRATELEIRAS INTERNAS MDF e=18mm  
ACABAMENTO EM FÓRMICA LÍQUIDA NA COR VERDE FORSCO - CÓD. L052 SAYERLACK OU SIMILAR\*  
5 - FURAÇÃO ESPERA DE PRATELEIRAS INTERNAS  
6 - PRATELEIRAS FIXAS INCLINADAS EM MDF VERDE E=18mm  
7 - BANDEJA ACRÍLICA PREVER QUILHAS SEPARADORAS MÓVEIS,  
ACABAMENTO EM PINTURA ELETROSTÁTICA VERDE  
8 - PREÇÁRIO EM ACRÍLICO CRISTAL e= 2mm;  
9 - BOLSO ACRÍLICO PORTA FOLDERS.

\*SIMILAR: COMPONENTE DE QUALQUER FABRICANTE QUE POSSUA A MESMA FUNCIONALIDADE, COM DIMENSÕES E MATERIAIS EQUIVALENTES E CORES SEMELHANTES;

**OBS: Conferir todas as medidas em obra / Medidas em Centímetros**

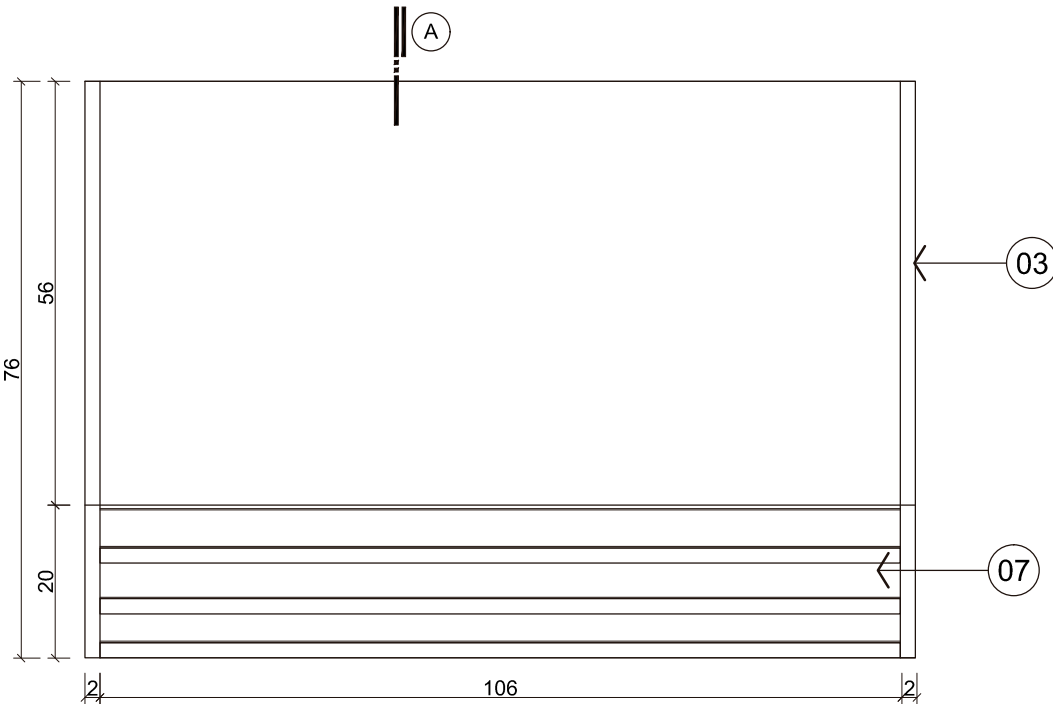

PLANTA BAIXA


Escala: 1/10




**PORTO ALEGRE**  
Av. Carlos Gomes, 11  
13 Andar | Auxiliadora  
90480-003 | RS  
Fone 51 3326 2500

SÃO PAULO  
Rua do Rócio, 288  
12 Andar | Vila Olímpia  
04552-000 | SP  
Fone 11 3054 2555


Ciente:	SESI		
Projeto:	MOBILIÁRIO 2017		
Arquivo:	MOB_BALCÃO EXPOSITOR_110		
Resp. Técnico:	Arq. Leonardo K. Araújo	Revisão: R00	Prancha N°:  BCL_EXP_110
Coord. Geral:	Arq. Marcio Lopes	Escala: 1/10	
Coord. Técnico:	Arq. Alejandro Spinardi	Data: 27.04.17	

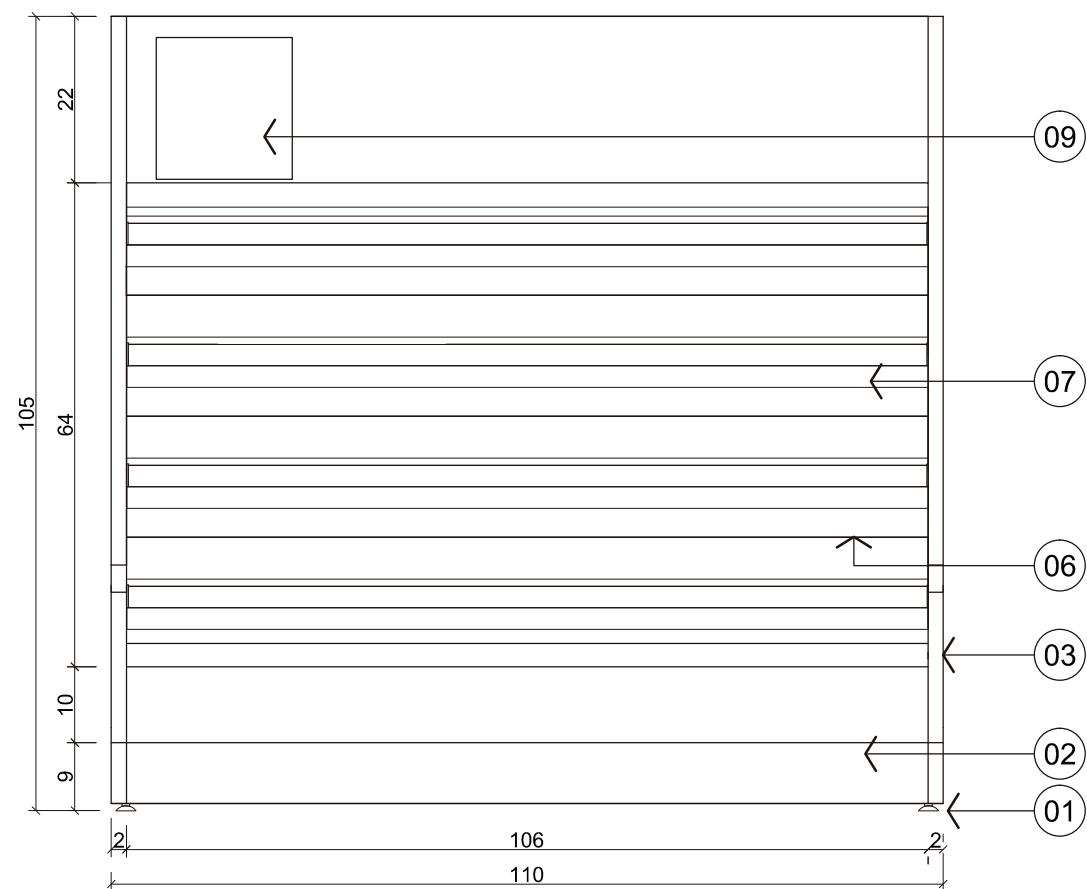


VISTA FRONTAL  
Escala: 1/10

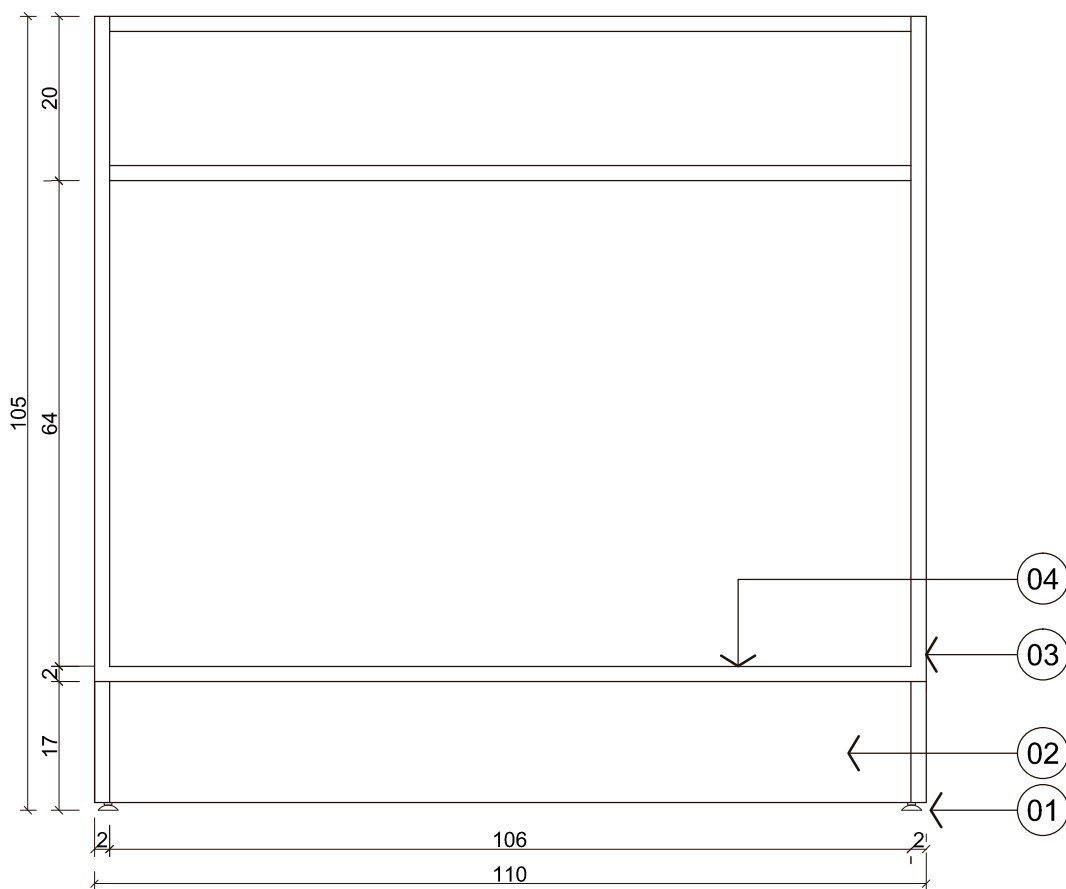

VISTA POSTERIOR  
Escala: 1/10

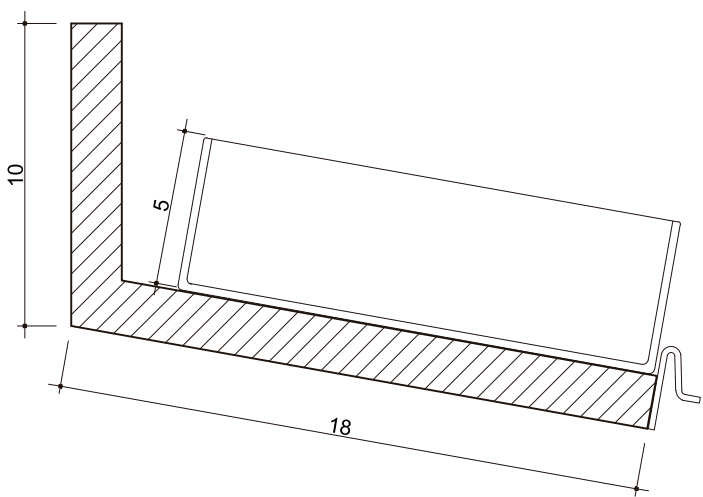

DETALHE PRATELEIRA  
Escala: 1/5

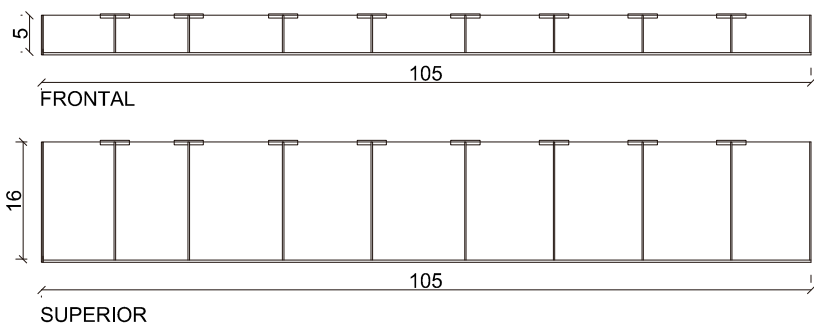

DETALHE BANDEJA ACRÍLICA  
Escala: 1/10

LEGENDA

- 1 - SAPATAS NIVELADORAS (04 UNIDADES);  
2 - RODAPÉ EM MDF BP BRANCO e=18mm  
REF.: ACABAMENTO EM FÓRMICA LÍQUIDA NA COR BRANCO FORSCO SAYERLACK OU SIMILAR\*  
3 -LATERAL MÓVEL EM MDF BP e=18mm  
REF.: ACABAMENTO EM FÓRMICA LÍQUIDA NA COR BRANCO FORSCO SAYERLACK OU SIMILAR\*  
4 - PRATELEIRAS INTERNAS MDF e=18mm  
ACABAMENTO EM FÓRMICA LÍQUIDA NA COR VERDE FORSCO - CÓD. L052 SAYERLACK OU SIMILAR\*  
5 - FURAÇÃO ESPERA DE PRATELEIRAS INTERNAS  
6 - PRATELEIRAS FIXAS INCLINADAS EM MDF VERDE E=18mm  
7 - BANDEJA ACRÍLICA PREVER QUILHAS SEPARADORAS MÓVEIS,  
ACABAMENTO EM PINTURA ELETROSTÁTICA VERDE  
8 - PREÇÁRIO EM ACRÍLICO CRISTAL e= 2mm;  
9 - BOLSO ACRÍLICO PORTA FOLDERS.

\*SIMILAR: COMPONENTE DE QUALQUER FABRICANTE QUE POSSUA A MESMA  
FUNCIONALIDADE,COM DIMENSÕES E MATERIAIS EQUIVALENTES E CORES SEMELHANTES;

OBS: Conferir todas as medidas em obra / Medidas em Centímetros.

	Cliente: <u>SESI</u>	
	Projeto: <u>MOBILIÁRIO 2017</u>	
PORTO ALEGRE Av. Carlos Gomes, 111 13 Andar   Auxiliadora 90480-003   RS Fone 51 3326 2500	Arquivo: <u>MOB_BALCÃO EXPOSITOR_110</u>	
	Resp. Técnico: <u>Arq. Leonardo K. Araújo</u> CAU-RS A82147-0	Revisão: <u>R00</u>
SÃO PAULO Rua do Rócio, 288 12 Andar   Vila Olímpia 04552-000   SP Fone 11 3054 2555	Coord. Geral: <u>Arq. Marcio Lopes</u>	Prancha N°: <u>BCL_EXP_110</u>
	Coord. Técnico: <u>Arq. Alejandro Spinardi</u>	Escala: <u>1/10</u> Data: <u>27.04.17</u>