

BLC_CHK

Balcão Checkout

Dimensões: LxPxA=80x65x108


- 1 Balcão checkou MDF acabamento fórmica líquida cor verde SAYERLACK Ref.:L052 .Prever entrada de energia e ponto de lógica. Rodapé recuado e sapatas niveladoras.
- 2 Chapa em MDF madeiradoclaro Ref.: Masisa Ciliégio, linha contemporânea ou similar* com comunicação em adesivo vinílico de recorte.
- 3 Gaveta metálica com chave. Ref.: Gaveta Bematech GD56 ou similar*
- 4 Gaveta em MDF 15mm madeirado claro Ref.: Masisa Ciliégio, linha contemporânea ou similar*. Puxador tipo cava.




perspectiva frente



perspectiva interna

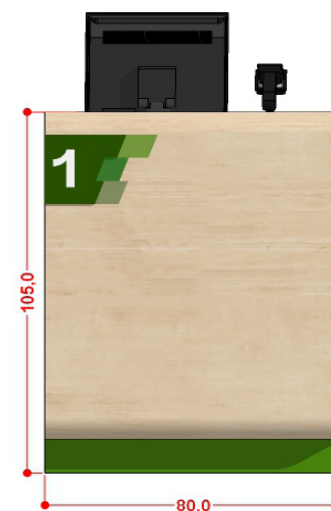

vista frontal

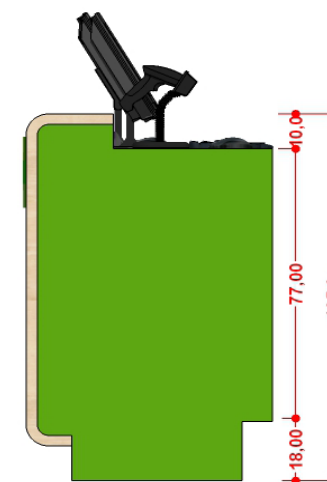

vista lateral

*Similar: Componente de qualquer fabricante, que possua a mesma funcionalidade, com dimensões e materiais equivalentes e cores semelhantes;


BLC_CHK

Balcão Checkout


Dimensões: LxPxA=80x65x108

- ❶ Balcão checkou MDF acabamento fórmica líquida cor verde SAYERLACK Ref.:L052.Prever entrada de energia e ponto de lógica. Rodapé recuado e sapatas niveladoras.
- ❷ Chapa em MDF madeirado claro Ref.: Masisa Ciliégio, linha contemporânea ou similar* com comunicação em adesivo vinílico de recorte.
- ❸ Gaveta metálica com chave. Ref.: Gaveta Bematech GD56 ou similar *
- ❹ Gaveta em MDF 15mm madeirado claro Ref.: Masisa Ciliégio, linha contemporânea ou similar*. Puxador tipo cava.

*Similar: Componente de qualquer fabricante, que possua a mesma funcionalidade, com dimensões e materiais equivalentes e cores semelhantes;

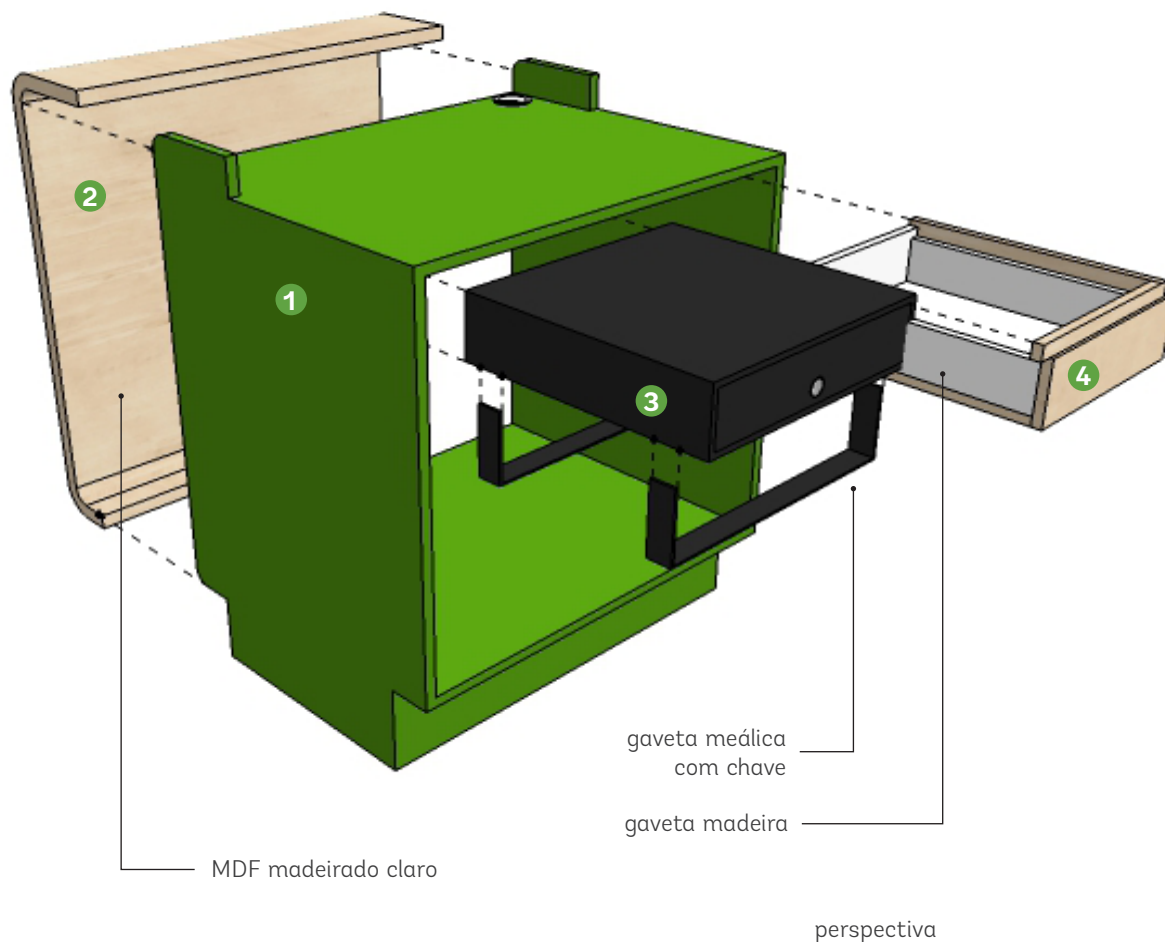

BALCÃO CHECKOUT

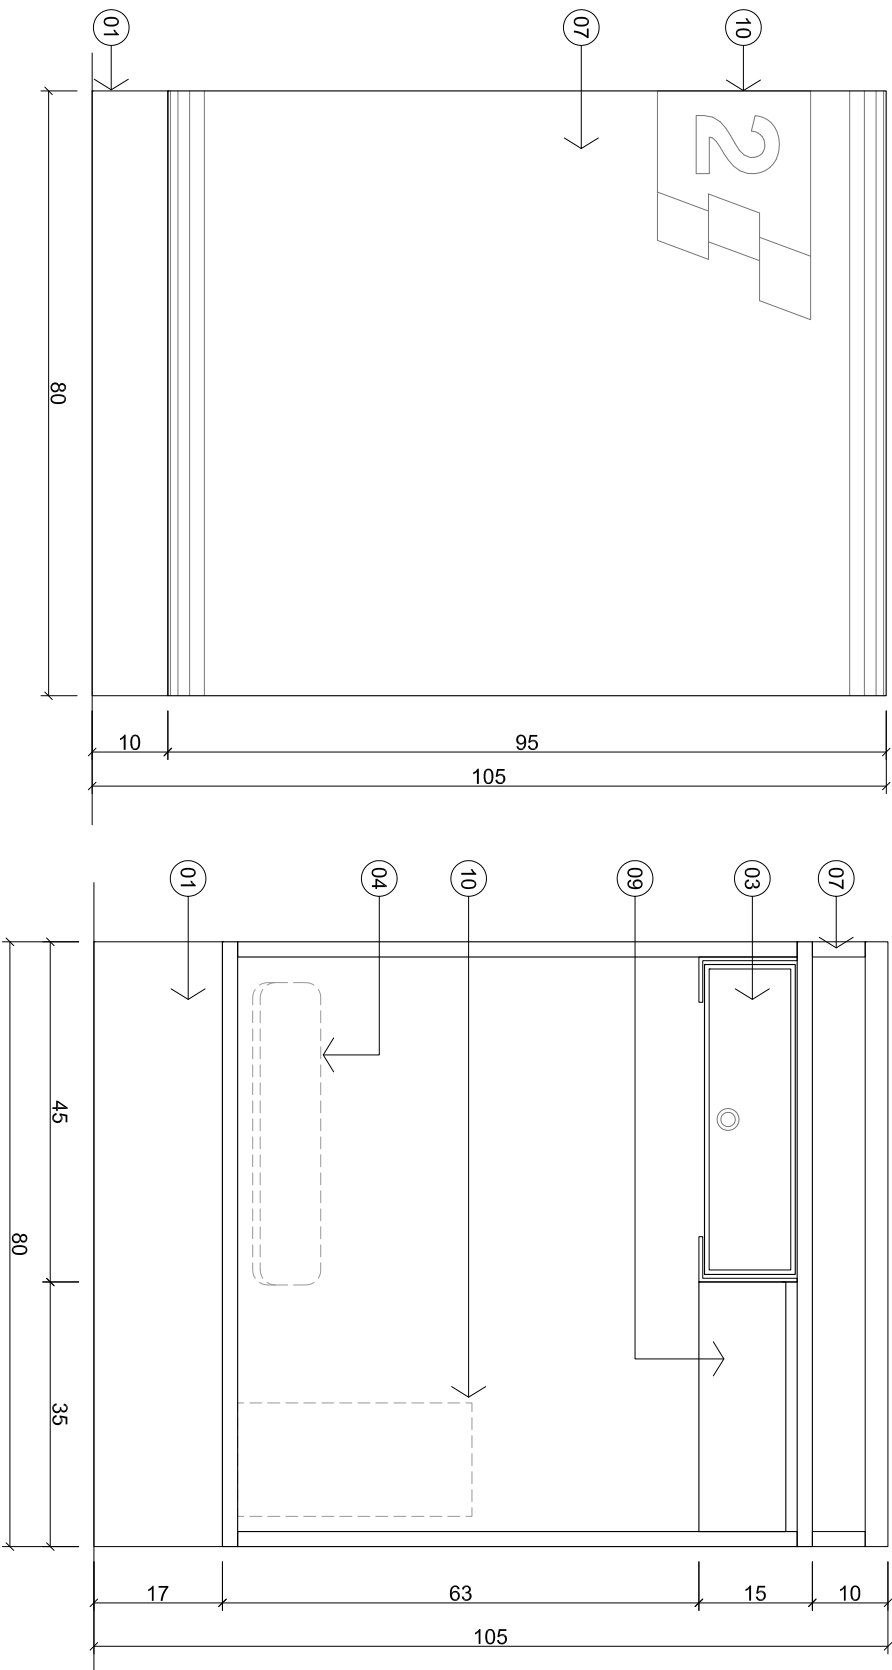


PERSPECTIVA




VISTA FRONTAL

Escala: 1/10

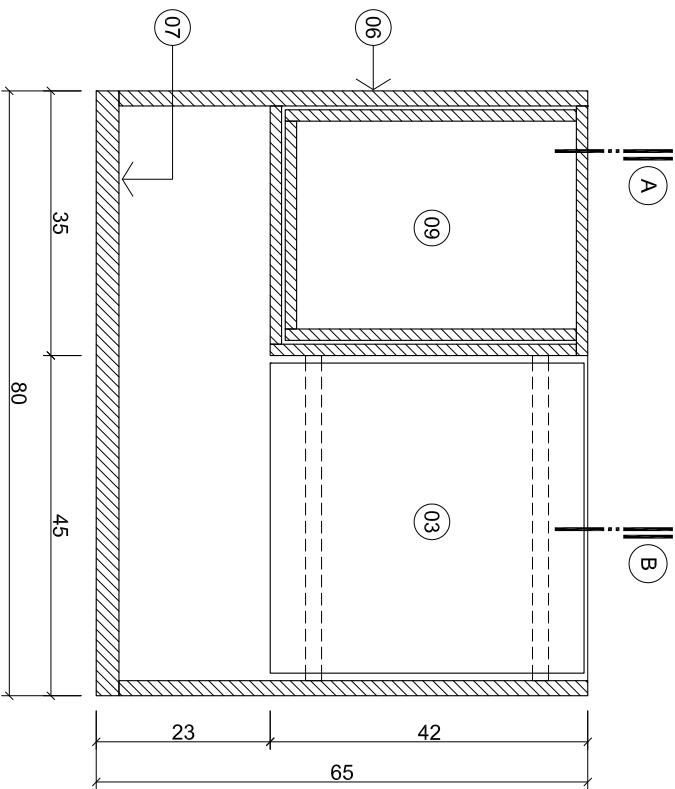

VISTA POSTERIOR

Escala: 1/10

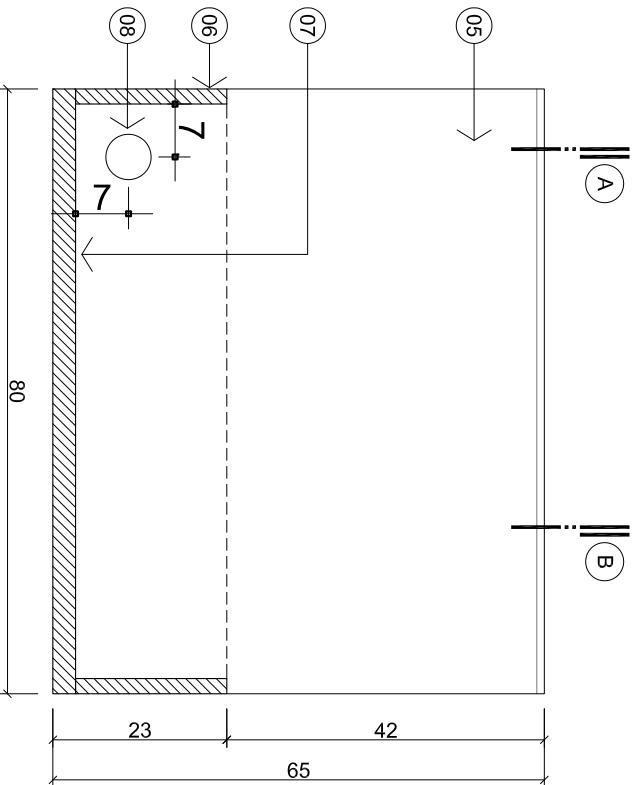

LEGENDA


- 01 - RODAPÉ EM MDF 18mm COM ACABAMENTO EM FÓRMICA LÍQUIDA NA COR VERDE FOSCO CÔD. L052 SAYERLACK OU SIMILAR*
- 02 - BASE EM MDF 18mm COM ACABAMENTO EM FÓRMICA LÍQUIDA NA COR VERDE FOSCO CÔD. L052 SAYERLACK OU SIMILAR*
- 03 - GAVETA DE DINHEIRO Ref.: Gaveta Bernatech GD56 ou SIMILAR* FIXADA POR SUPORTE METÁLICO APARAFUSADO NO TAMPO;
- 04 - APOIO PARA PÉS ;
- 05 - TAMPO EM MDF 18mm COM BORDA BOLEADA r=10mm E ACABAMENTO EM FÓRMICA LÍQUIDA NA COR VERDE FOSCO - CÔD. L052 SAYERLACK OU SIMILAR* PREVER FURO PASSA-FIOS Ø60mm;
- 06 - LATERAIS EM MDF 18mm COM ACABAMENTO EM FÓRMICA LÍQUIDA NA COR VERDE CÔD. L052 SAYERLACK ACABAMENTO FOSCO;
- 07 - FECHAMENTO FRONTAL EM MDF CURVADO r=60mm COM ACABAMENTO MADEIRADO CLARO CILIEGIO, MASISA LINHA CONTEMPORÂNEA OU SIMILAR*(ESPESSURA TOTAL = 30mm);
- 08 - PASSA-FIOS Ø60mm;
- 09 - GAVETA EM MDF 15mm COM PUXADOR TIPO CAVA; ACABAMENTO MADEIRADO CLARO REF.:CILEGIO,MASISA LINHA CONTEMPORÂNEA OU SIMILAR*
- 10 - NUMERAÇÃO CAIXA CONFORME DETALHAMENTO ESPECÍFICO EM ADESIVO VINÍLICO RECORTE;
- 11 - CPU;
- 12 - MONITOR;
- 13 - LEITOR CÓDIGO DE BARRAS;
- 14 - IMPRESSORA FISCAL TÉRMICA;
- 15 - MÁQUINA DE CARTÃO;
- 16 - TECLADO E MOUSE;

*SIMILAR: COMPONENTE DE QUALQUER FABRICANTE QUE POSSUA A MESMA FUNCIONALIDADE, COM DIMENSÕES E MATERIAIS EQUIVALENTES E CORES SEMELHANTES;


OBS: Confeir todas as medidas em obra / Medidas em Centímetros.

<div><div><div>gead</div><div>19</div></div></div>		Cliente: <div>SESI</div>	
		Projeto: <div>MOBILIÁRIO 2017</div>	
		Arquivo: <div>BLC_CHK - BALCÃO CHECKOUT</div>	
PORTO ALEGRE Av. Carlos Gomes, 1111 13 Andar Auditóridora 90480-003 RS Fone 51 3326 2500		Resp. Técnico: <div>Arq. Leonardo K. Araújo</div> <div>CAURRS A82147-0</div>	
SÃO PAULO Rua do Rócio, 288 12 Andar Vila Olímpia 04552-000 SP Fone 11 3064 2555		Coord. Geral: <div>Arq. Marcio Lopes</div>	
		Coord. Técnico: <div>Arq. Alejandro Spinardi</div>	
		Revisão: <div>R00</div>	
		Escala: <div>1/10</div>	
		Data: <div>17/04/2017</div>	
		Prancha: <div>BLC_CHK</div>	


BALCÃO CHECKOUT

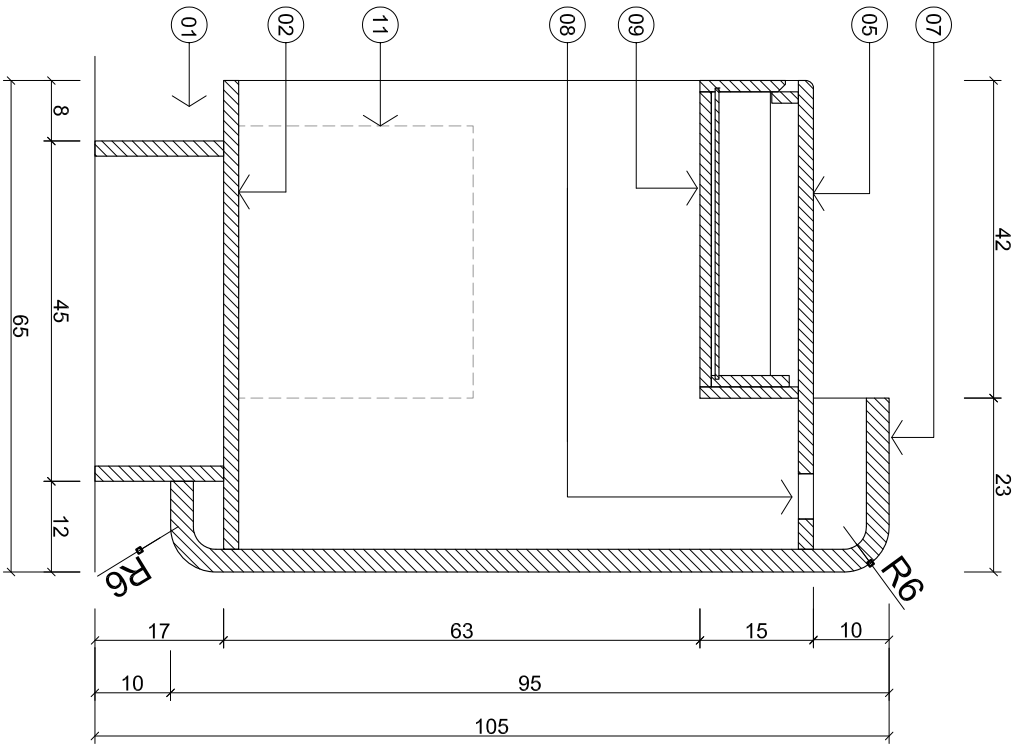


CORTE AA'
Escala: 1/10

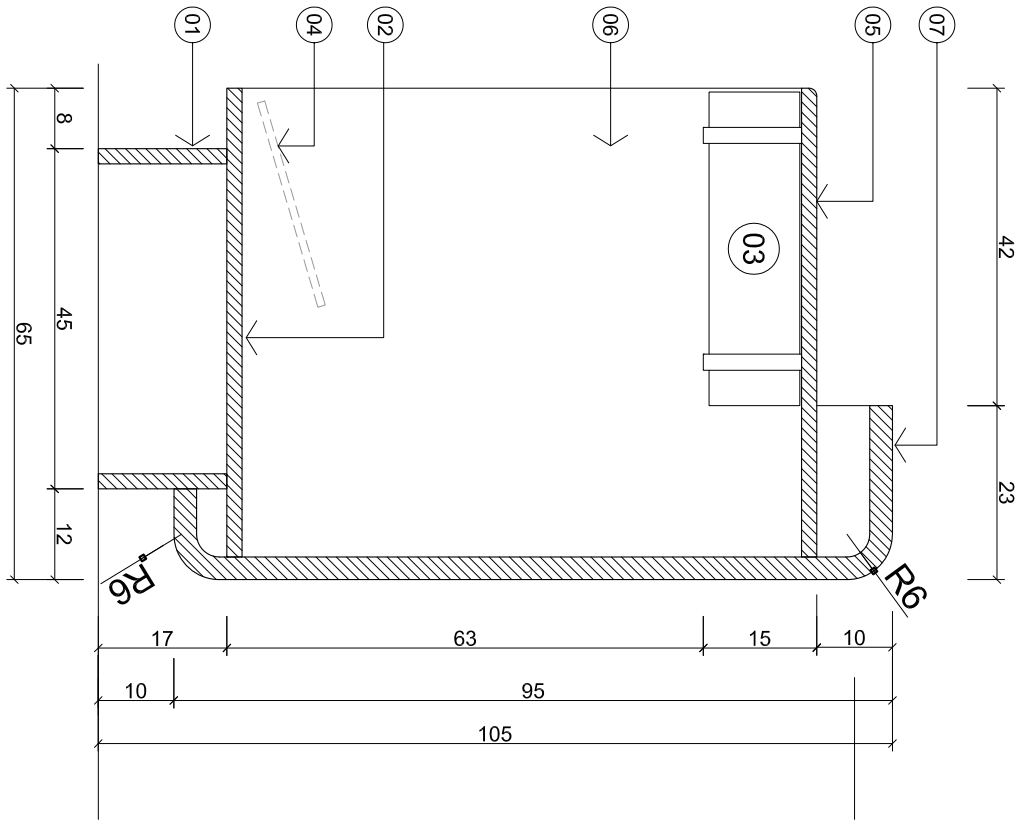

CORTE BB'
Escala: 1/10

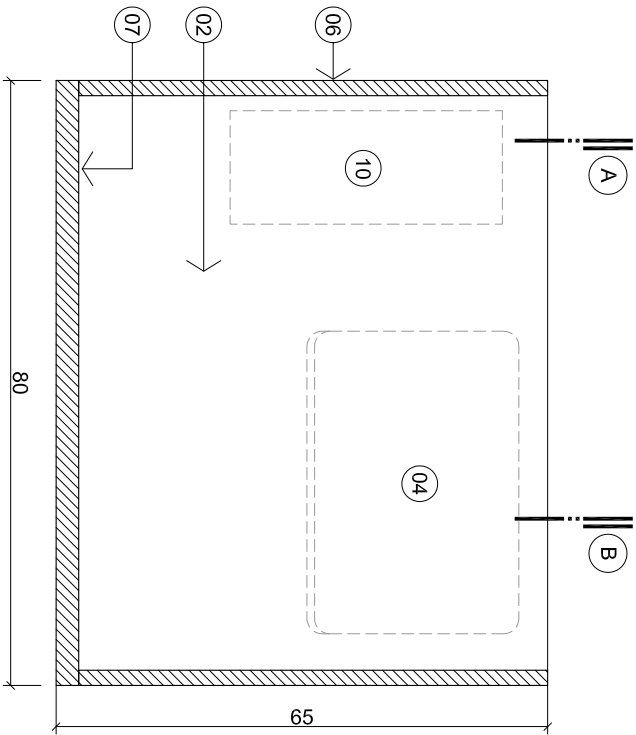

PLANTA BAIXA h:50cm
Escala: 1/10

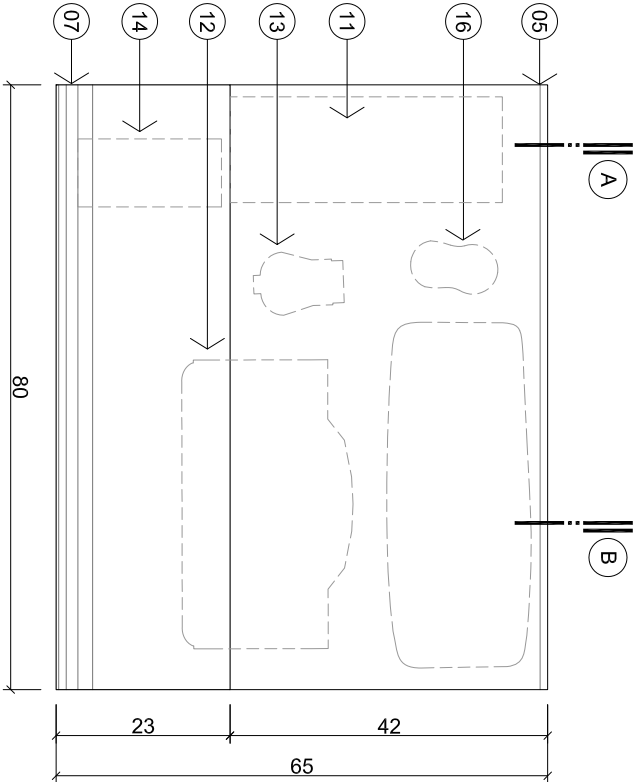

VISTA SUPERIOR
Escala: 1/10

PERSPECTIVA



LEGENDA

- 01 - RODAPÉ EM MDF 18mm COM ACABAMENTO EM FÔRMICA LÍQUIDA NA COR VERDE FOSCO CÔD. L052 SAYERLACK OU SIMILAR*
- 02 - BASE EM MDF 18mm COM ACABAMENTO EM FÔRMICA LÍQUIDA NA COR VERDE FOSCO CÔD. L052 SAYERLACK OU SIMILAR*
- 03 - GAVETA DE DINHEIRO Ref.: Gaveta Bernatech GD56 ou SIMILAR* FIXADA POR SUPORTE METÁLICO APARA-FUSADO NO TAMPO;
- 04 - APOIO PARA PES REF.: Multivisão Modelo: 30075;
- 05 - TAMPO EM MDF 18mm COM BORDA BOLEADA r=10mm E ACABAMENTO EM FÔRMICA LÍQUIDA NA COR VERDE FORSCO - CÔD. L052 SAYERLACK OU SIMILAR* PREVER FURO PASSA-FIOS Ø60mm;
- 06 - LATERAIS EM MDF 18mm COM ACABAMENTO EM FÔRMICA LÍQUIDA NA COR VERDE CÔD. L052 SAYERLACK ACABAMENTO FOSCO;
- 07 - FECHAMENTO FRONTAL EM MDF CURVADO r=60mm COM ACABAMENTO MADEIRADO CLARO CILIEGIO, MASISA LINHA CONTEMPORÂNEA OU SIMILAR*(ESPESSURA TOTAL = 30mm);
- 08 - PASSA-FIOS Ø60mm;
- 09 - GAVETA EM MDF 15mm COM PUXADOR TIPO CAVA; ACABAMENTO MADEIRADO CLARO REF.:CILIEGIO, MASISA LINHA CONTEMPORÂNEA OU SIMILAR*
- 10 - NUMERAÇÃO CAIXA CONFORME DETALHAMENTO ESPECÍFICO EM ADESIVO VINÍLICO RECORTE;
- 11 - CPU;
- 12 - MONITOR;
- 13 - LECTOR CÓDIGO DE BARRAS;
- 14 - IMPRESSORA FISCAL TÉRMICA;
- 15 - MÁQUINA DE CARTÃO;
- 16 - TECLADO E MOUSE;

*SIMILAR: COMPONENTE DE QUALQUER FABRICANTE QUE POSSUA A MESMA FUNCIONALIDADE, COM DIMENSÕES E MATERIAIS EQUIVALENTES E CORES SEMELHANTES;

OBS: Confeir todas as medidas em obra / Medidas em Centímetros.

<div><div><div>PORTO ALEGRE</div><div>Av. Carlos Gomes, 1111</div><div>13 Andar Auditória</div><div>90480-003 RS</div><div>Fone 51 3326 2500</div></div><div><div>SÃO PAULO</div><div>Rua do Rocio, 288</div><div>12 Andar Vila Olímpia</div><div>04552-000 SP</div><div>Fone 11 3054 2555</div></div></div>	Cliente:	SESI
	Projeto:	MOBILIÁRIO 2017
	Arquivo:	BLC_CHK - BALCÃO CHECKOUT
	Resp. Técnico:	Arq. Leonardo K. Araújo CAURRS A82147-0
Coord. Geral:	Arq. Marcio Lopes	Revisão: R00
Coord. Técnico:	Arq. Alejandro Spinardi	Escala: 1/10
		Data: 17/04/2017
	Prancha:	BLC_CHK