

DIAGRAMA UNIFILAR
QUADRO DE DISTRIBUIÇÃO PAVTO. TÉRREO (QD-TER)
SEM ESCALA

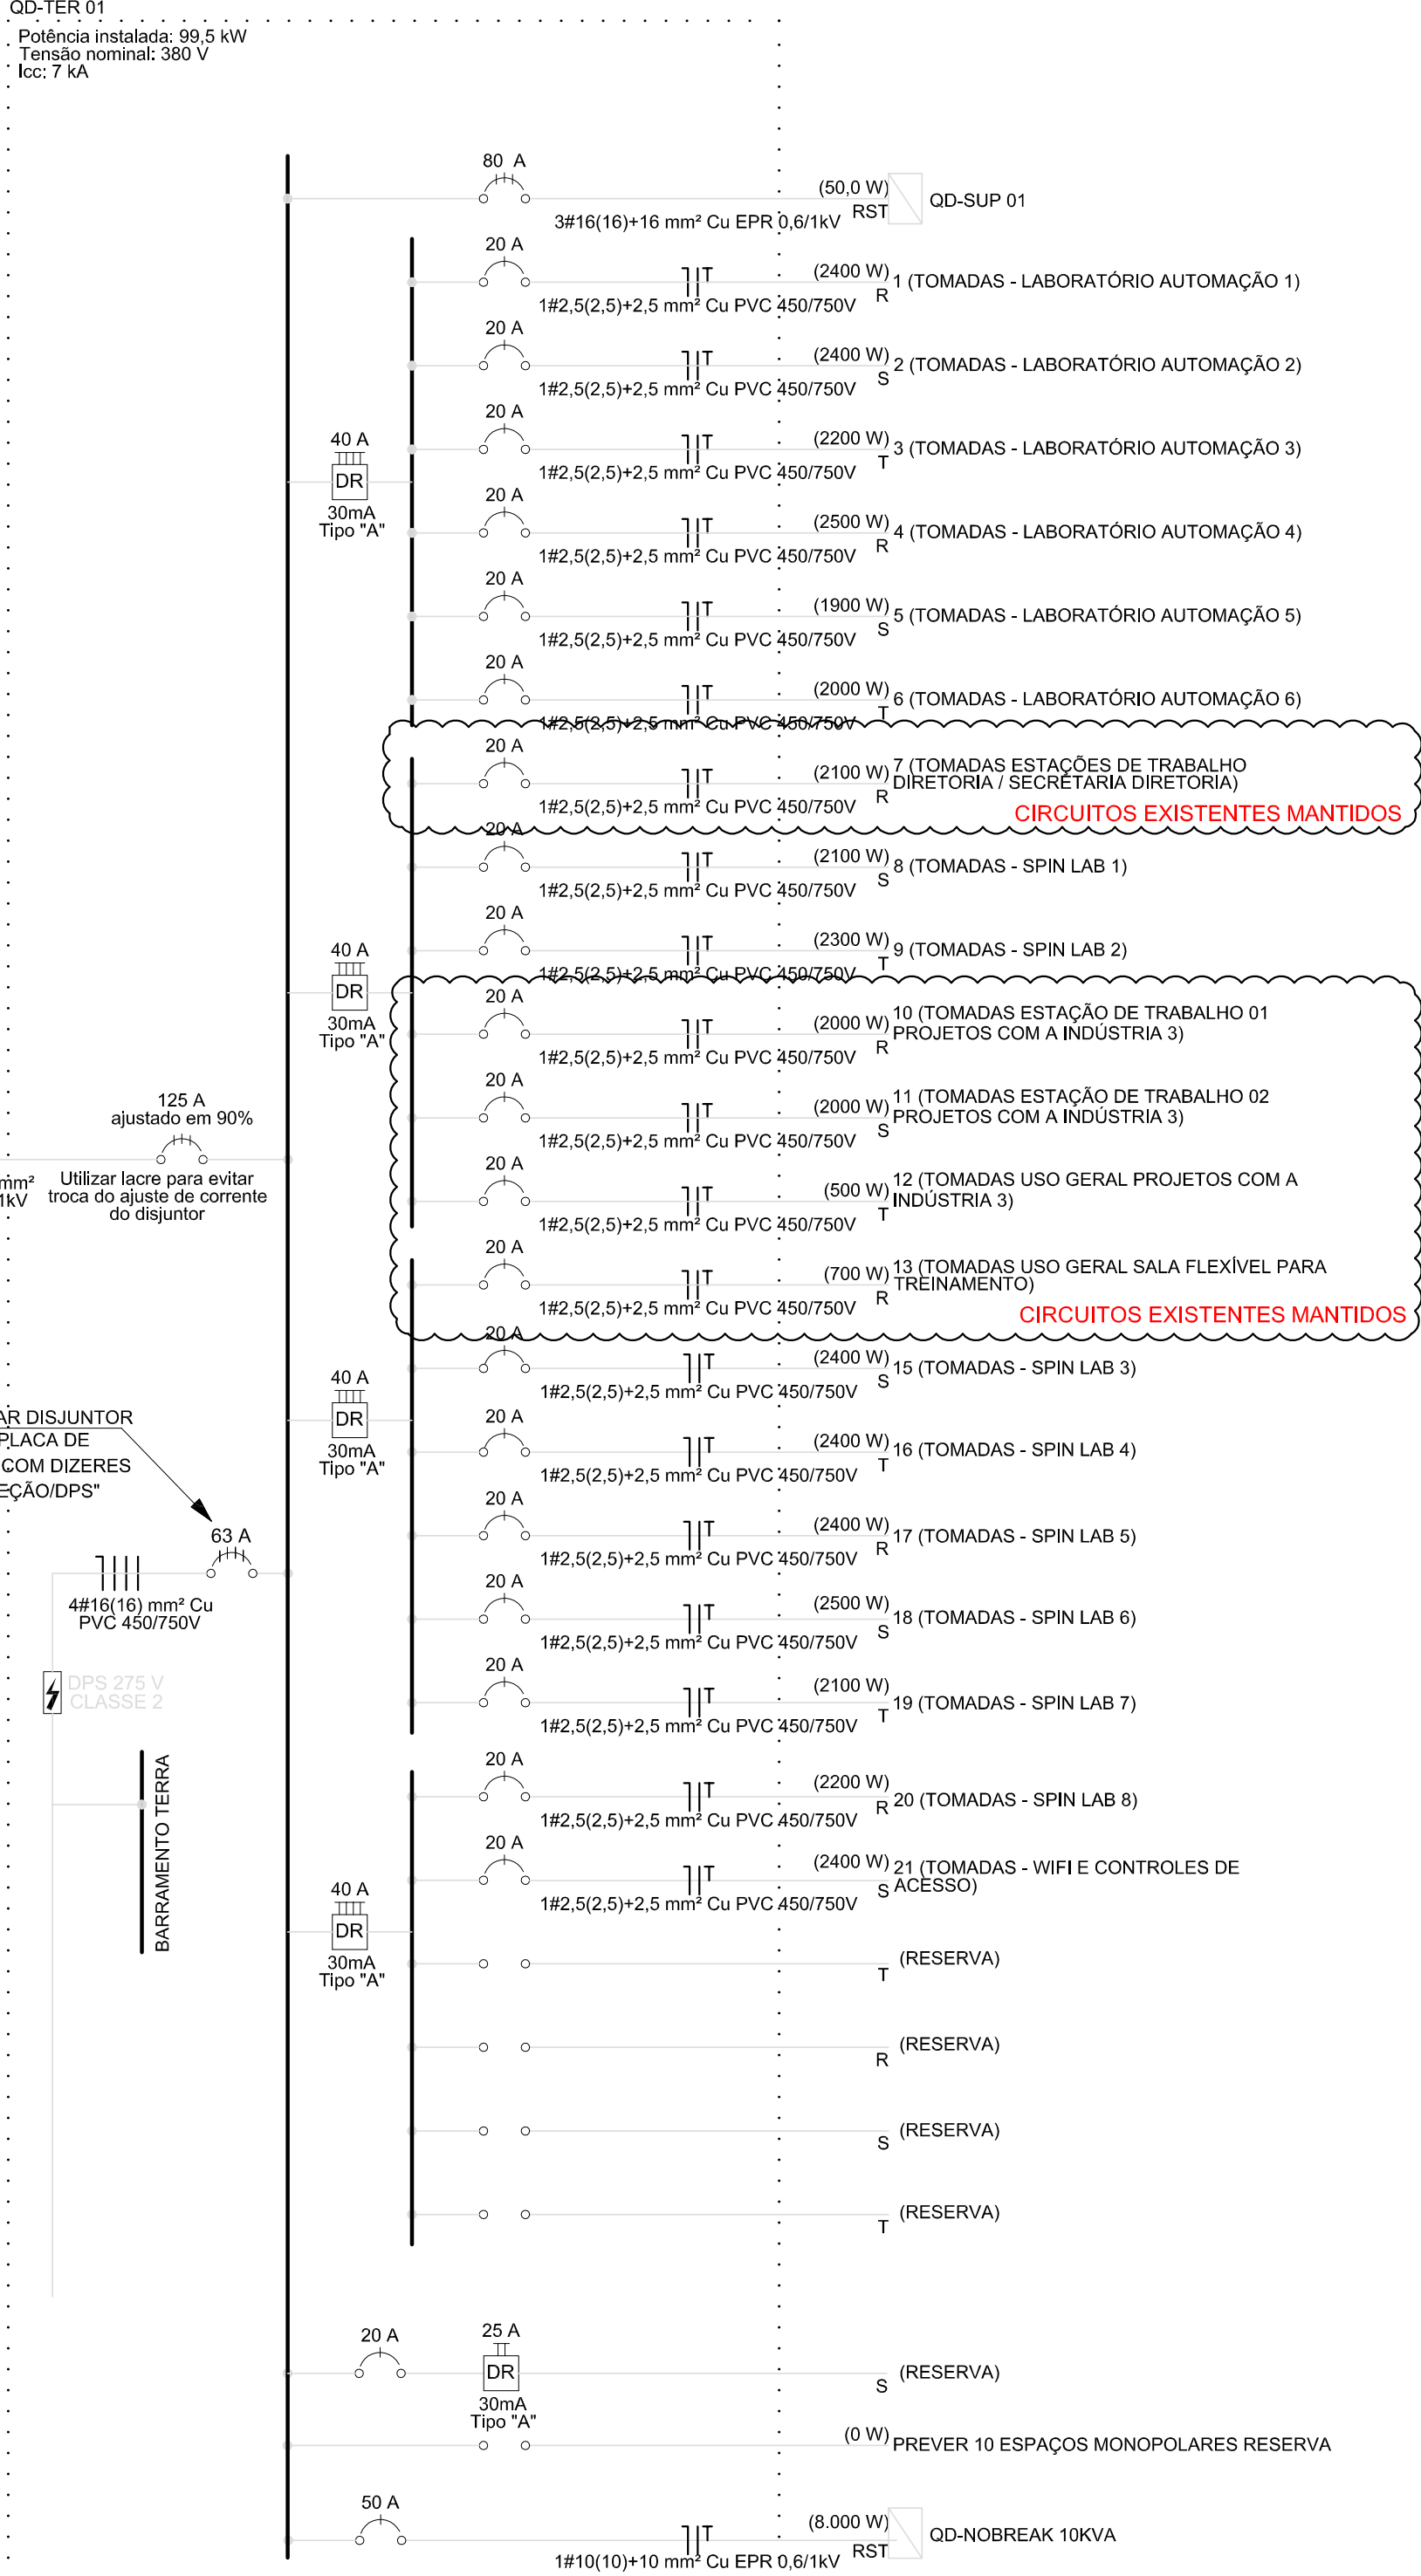


DIAGRAMA UNIFILAR
QUADRO DE DISTRIBUIÇÃO
PAVTO. TÉRREO (QD-TER 01)
SEM ESCALA

04	Alterações Sala Pesquisadores	29/04/2017	LUANDERSON
03	Solicitações do cliente	24/04/2017	LUANDERSON
02	Calhas tipo "C" de piso	18/04/2017	LUANDERSON
01	Alteração pontos de mobilis para pontos no piso	12/04/2017	LUANDERSON
00	Projeto Inicial	05/04/2017	LUANDERSON
REVISÃO	ALTERAÇÕES	DATA	Responsável
OBSERVAÇÕES:			