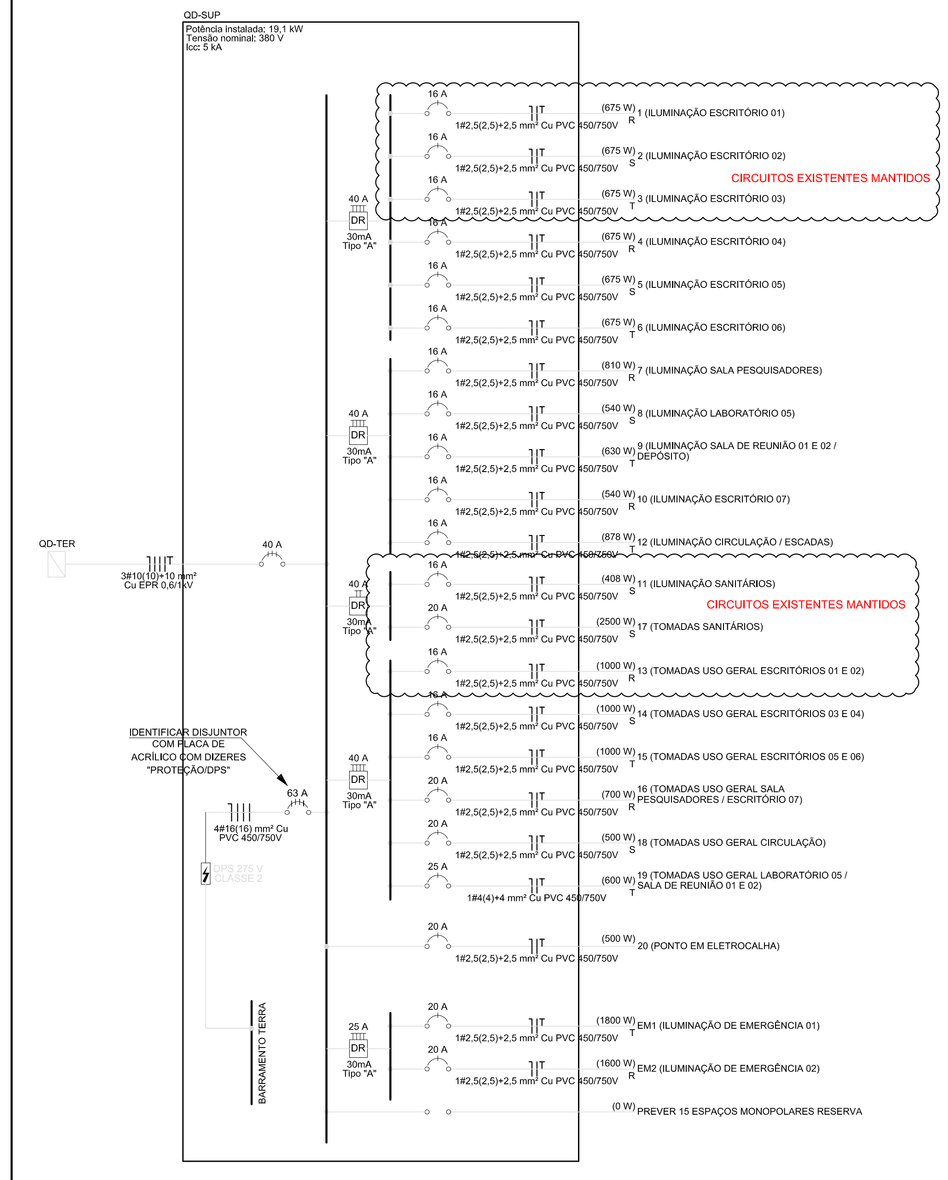

DIAGRAMA UNIFILAR
QUADRO DE DISTRIBUIÇÃO 1º PAVIMENTO (QD-SUP)
SEM ESCALA

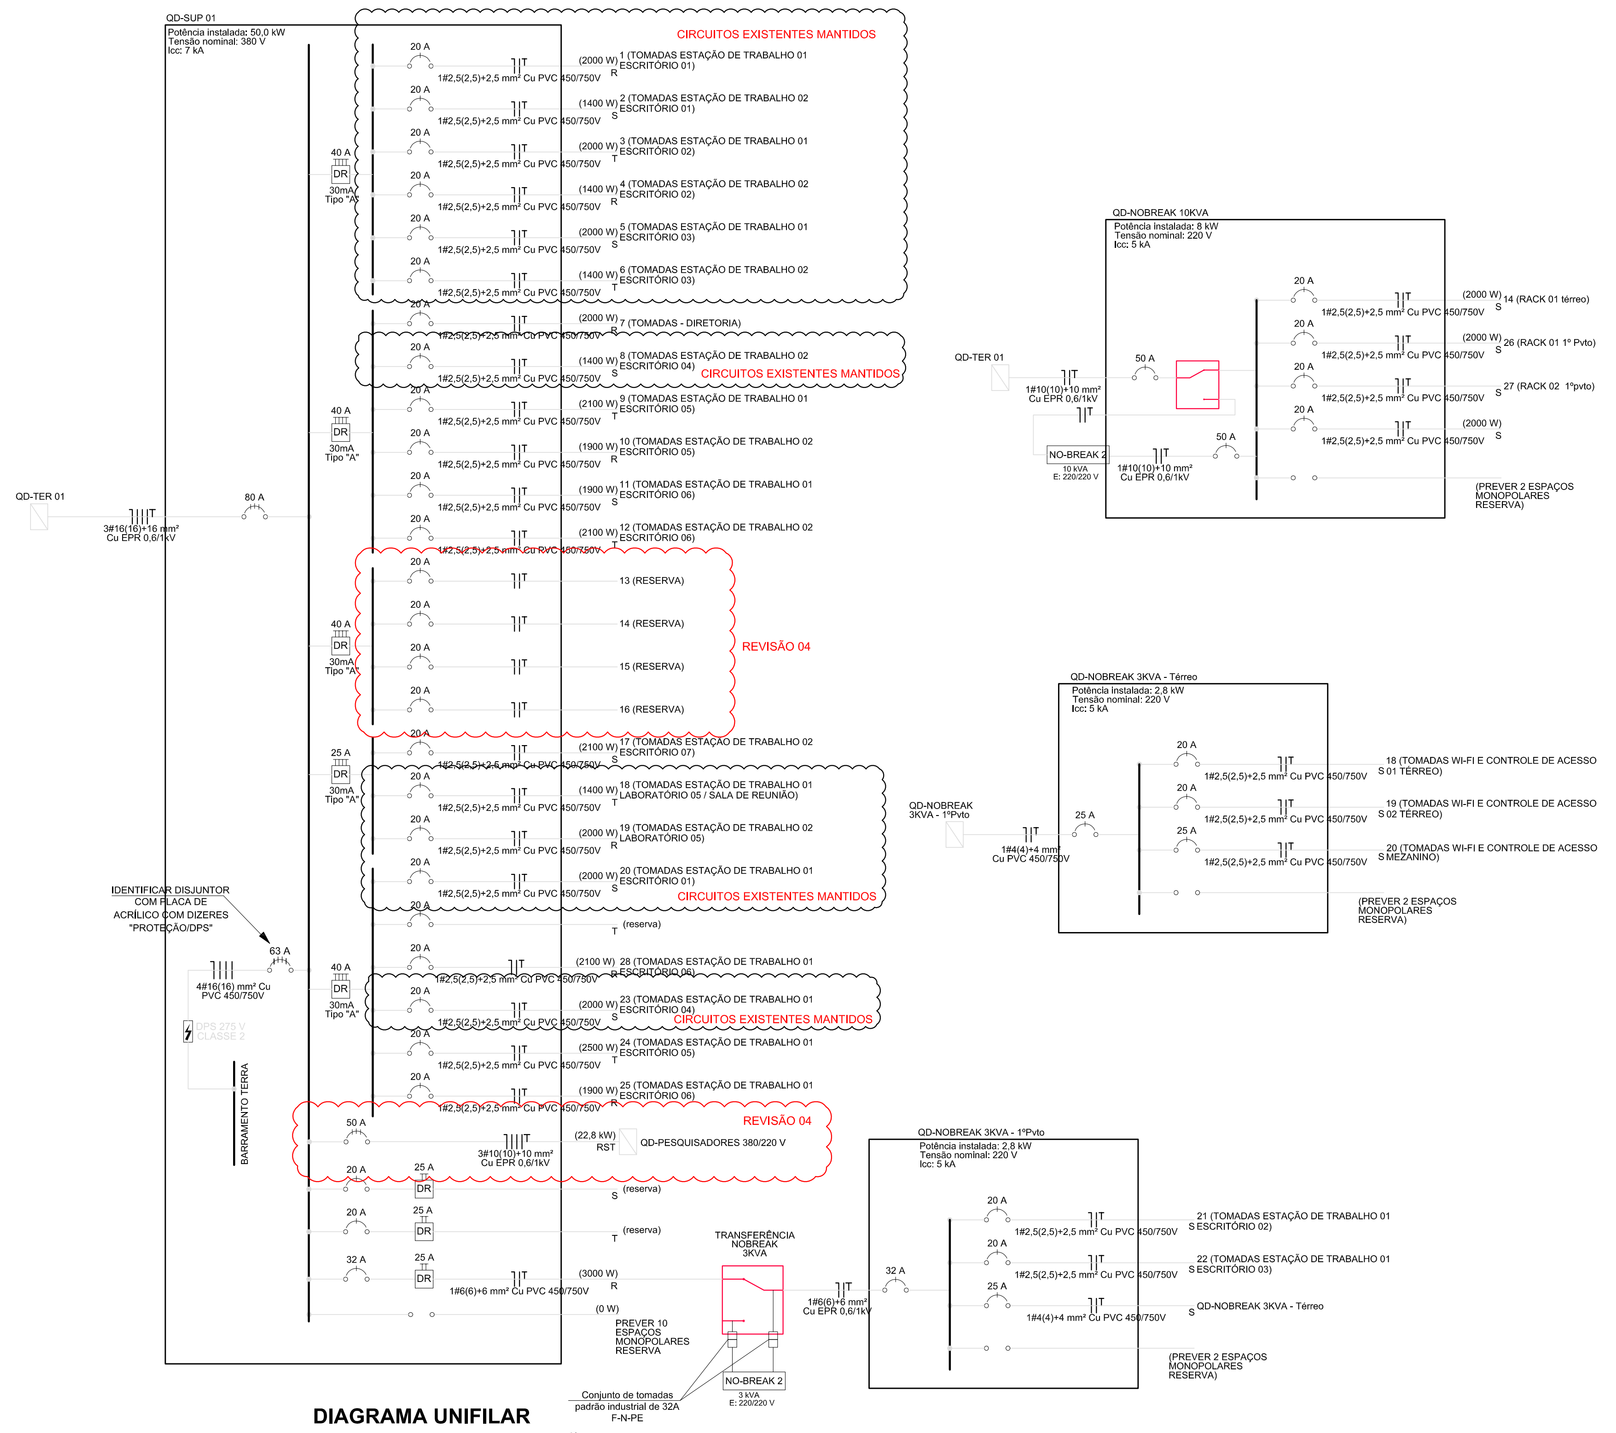

DIAGRAMA UNIFILAR
QUADRO DE DISTRIBUIÇÃO
1º PAVIMENTO (QD-SUP 01)
SEM ESCALA

EM CASO DE DISPARO DO DISPOSITIVO DR

SEGUIR O SEGUINTE ESQUEMA DE IDENTIFICAÇÃO DO PROBLEMA

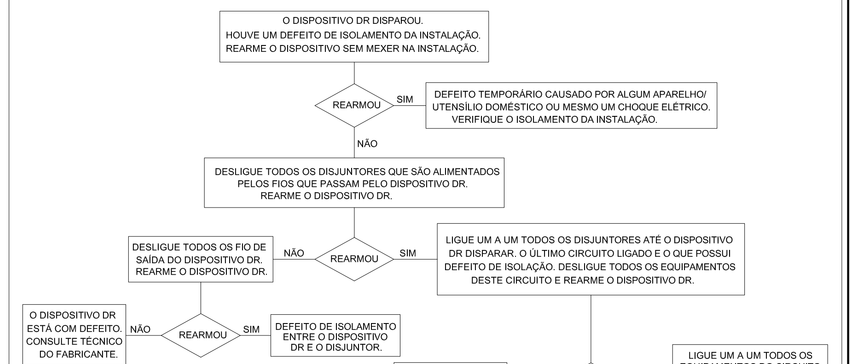

OBSERVAÇÕES:

- UTILIZE EQUIPAMENTOS COM CARCAÇA DE PLÁSTICO E DE PREFERÊNCIA COM RESISTÊNCIA BLINDADA.
- NÃO ATERRAR O CONDUTOR DE NEUTRO APÓS PASSAR PELO DISPOSITIVO DR.
- PARA CADA DISPOSITIVO DR DEVERÁ TER UM ÚNICO BARRAMENTO DE NEUTRO.
- NÃO UTILIZE CHUVEIRO E TORNEIRA ELÉTRICA COM CARCAÇA METÁLICA E RESISTÊNCIA NUA, POIS ESSES APARELHOS POSSUEM ELEVADAS FUGAS DE CORRENTE, FAZENDO O DISPOSITIVO DR DISPARAR. ESSSES EQUIPAMENTOS REPRESENTAM PERIGO A SUA SEGURANÇA.
- A BARRA DE NEUTRO DE UM DR, JAMAIS DEVERÁ SER INTERLIGADA COM A DE OUTRO DR.

REVISÃO	ALTERAÇÕES	DATA	Responsável
04	Alterações Sala Pesquisadores	29/04/2017	LUANDERSON
03	Solicitações do cliente	24/04/2017	LUANDERSON
02	Caixas tipo "C" de piso	18/04/2017	LUANDERSON
01	Alteração pontos de mobília para pontos no piso	12/04/2017	LUANDERSON
00	Projeto Inicial	05/04/2017	LUANDERSON

OBSERVAÇÕES:

GRUPO VAEA® | VEGA ENGENHARIA | VAEA® PROJETOS

PROJETO: LUANDERSON SCHIPITOSKI
ARQUIVO: VG 17023
DATA: 29/04/2017
REVISÃO: 03

PROJETO ELÉTRICO

ASSINATURA DO PROPRIETÁRIO:
SENAI/SC - SERVIÇO NACIONAL DE APRENDIZAGEM INDUSTRIAL DE SANTA CATARINA

ASSINATURA DO RESPONSÁVEL TÉCNICO:
ANGELO GRANDO JÚNIOR
ENGENHEIRO ELETRICISTA / CREA/ 105.447-0 SC

RAFAEL MACEDO MARKS
ENGENHEIRO ELETRICISTA / CREA/ 82.651-6 SC

OBRA:
INSTITUTO SENAI DE INOVAÇÃO SISTEMAS EMBARCADOS SAPIENS PARQUE
FLORIANÓPOLIS/SC

LOCAL:
AVENIDA LUIZ BOITEUX PIAZA - SAPIENS PARQUE - CANASVIEIRAS - FLORIANÓPOLIS/SC

CONTEÚDO:
DIAGRAMAS UNIFILARES
QD-SUP
QD-SUP 01

EL 14

WWW.VAEA.COM.BR
JOINVILLE/SC (47) 3427 - 1577
JARAGUÁ DO SUL/SC (47) 3055 - 2905
SÃO JOSÉ DOS PINHAIS/ PR (41) 3081 - 4325