


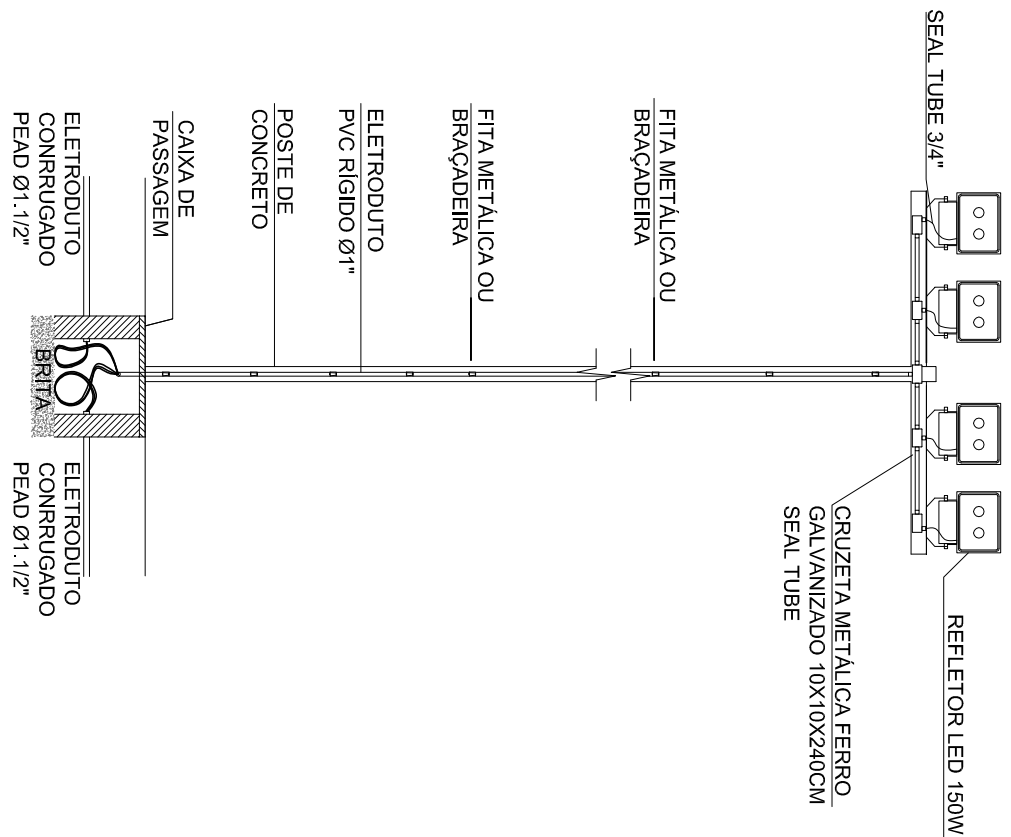


QUADRA POLIESPORTIVA - ILUMINAÇÃO

ESCALA 1:125

	<p>ELETROVA C/ UM CONDUTOR NEUTRO, FASE, RETORNO E TERRA. N° SUPERIOR INDICA N° DO CIRCUITO, N° INFERIOR INDICA O COMANDO</p>
	<p>ELETRODUTO CORRUGADO PEAD, Ø1,1/2" OU INDICADA</p>
	<p>CAIXA DE PASSAGEM ALVENARIA 50X50X60CM OU INDICADO</p>



DETALHE ILUMINAÇÃO SEM ESCALA

SEM ESCALA

QUADRO DE ÁREAS	
	ÁREA
TERRENO	28.114,58m²
EDIFICAÇÃO I (BLOCOS A a D)	3.859,54m²
EDIFICAÇÃO II (BLOCOS E a F)	1.591,70m²
BLOCO G	459,36m²
SUBESTACÃO	45,83m²
ÁREA TOTAL CONSTRUÍDA	5.956,43m²
QUADRA A CONSTRUIR	722,16m²

[illegible][illegible]