

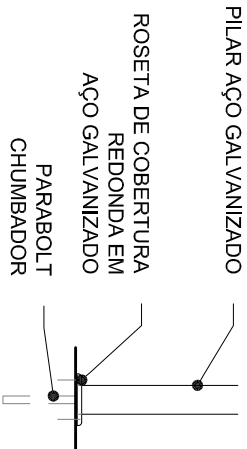


PLANTA ACESSO E ESCADA  
ESCALA 1:50

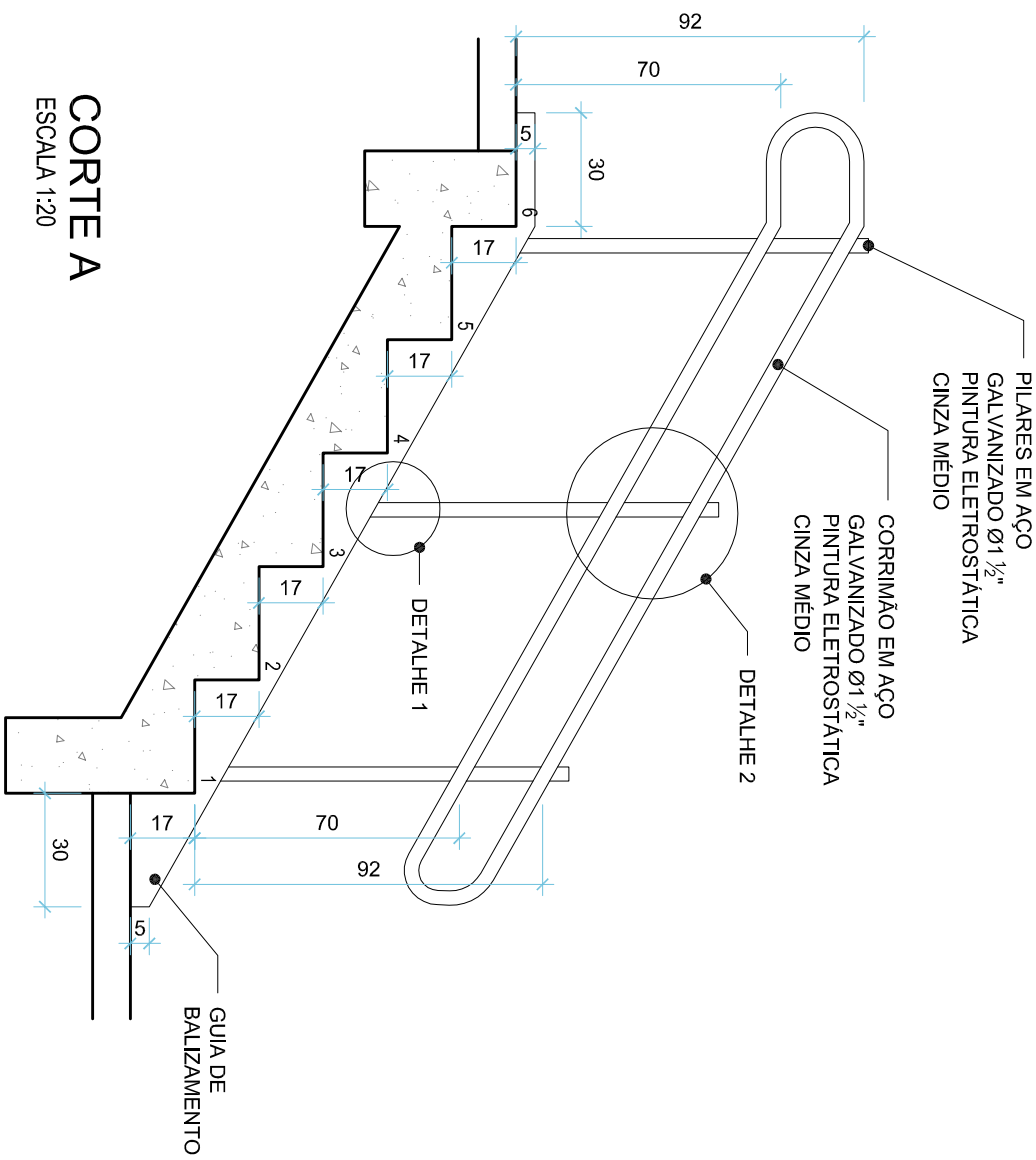

DETALHE 1  
ESCALA 1:10

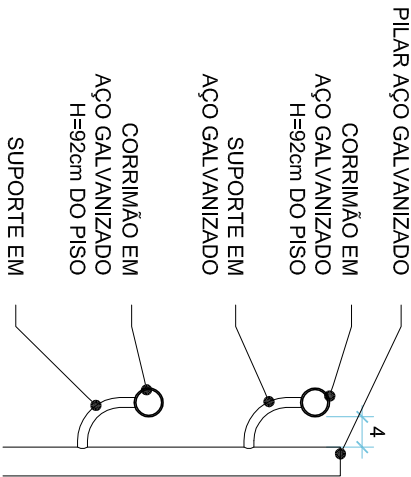

DETALHE 2  
ESCALA 1:10

HISTÓRICO DE REVISÕES:

Nº	DATA	ALTERAÇÕES	RESPONSÁVEL
01	AGO/2017	EMISSÃO INICIAL	PAULA

**FIESC SENAI**

SENAI CTAI

SERVIÇOS DE ENGENHARIA DO SISTEMA FIESC QUADRA POLIESPORTIVA

ENDEREÇO: RODOVIA JOSÉ CARLOS DAUX (SC 401), Nº 3.730

BAIRRO SAO GRANDE - FLORIANÓPOLIS/SC  
CEP 88.032-006

CONTEÚDO: PLANTA ACESSO E ESCADA  
CORTE A  
DETALHES 1 e 2

PROJETO: ARQUITETÔNICO

RESPONSÁVEL TÉCNICO: PROPRIETÁRIO

RAQUEL PEDROSO PIRES  
CREA 076801-9

SERVIÇO NACIONAL DE APRENDIZAGEM INDUSTRIAL  
DE SANTA CATARINA

ÁREAS: VER QUADRO DE ÁREAS NA PRANCHETA 01

ESCALA: INDICADA

FRANQUIA

DESENHO: BALZANI  
ISABEL  
PAULA BELOC  
ARQUIVO

REVISÃO: REV 00  
DATA: AGOSTO/2017

03/03

NGENHE-TRABALHOS EM ANDAMENTO:SENAI/FLORIANÓPOLIS/SC2, CTAI - LAB ABERTO, QUADRA, DECOQUADRA/PROJETO/SC2, CTAI - IMPLANTAÇÃO QUADRA,ANG  
E PROIBIDO A REPRODUÇÃO TOTAL OU PARCIAL, DESTES PROJETO, SEM A AUTORIZAÇÃO DA EMPRESA PROJETISTA - LÊI Nº890 (1992/1989), ARTIGO 7º - INCISO X.