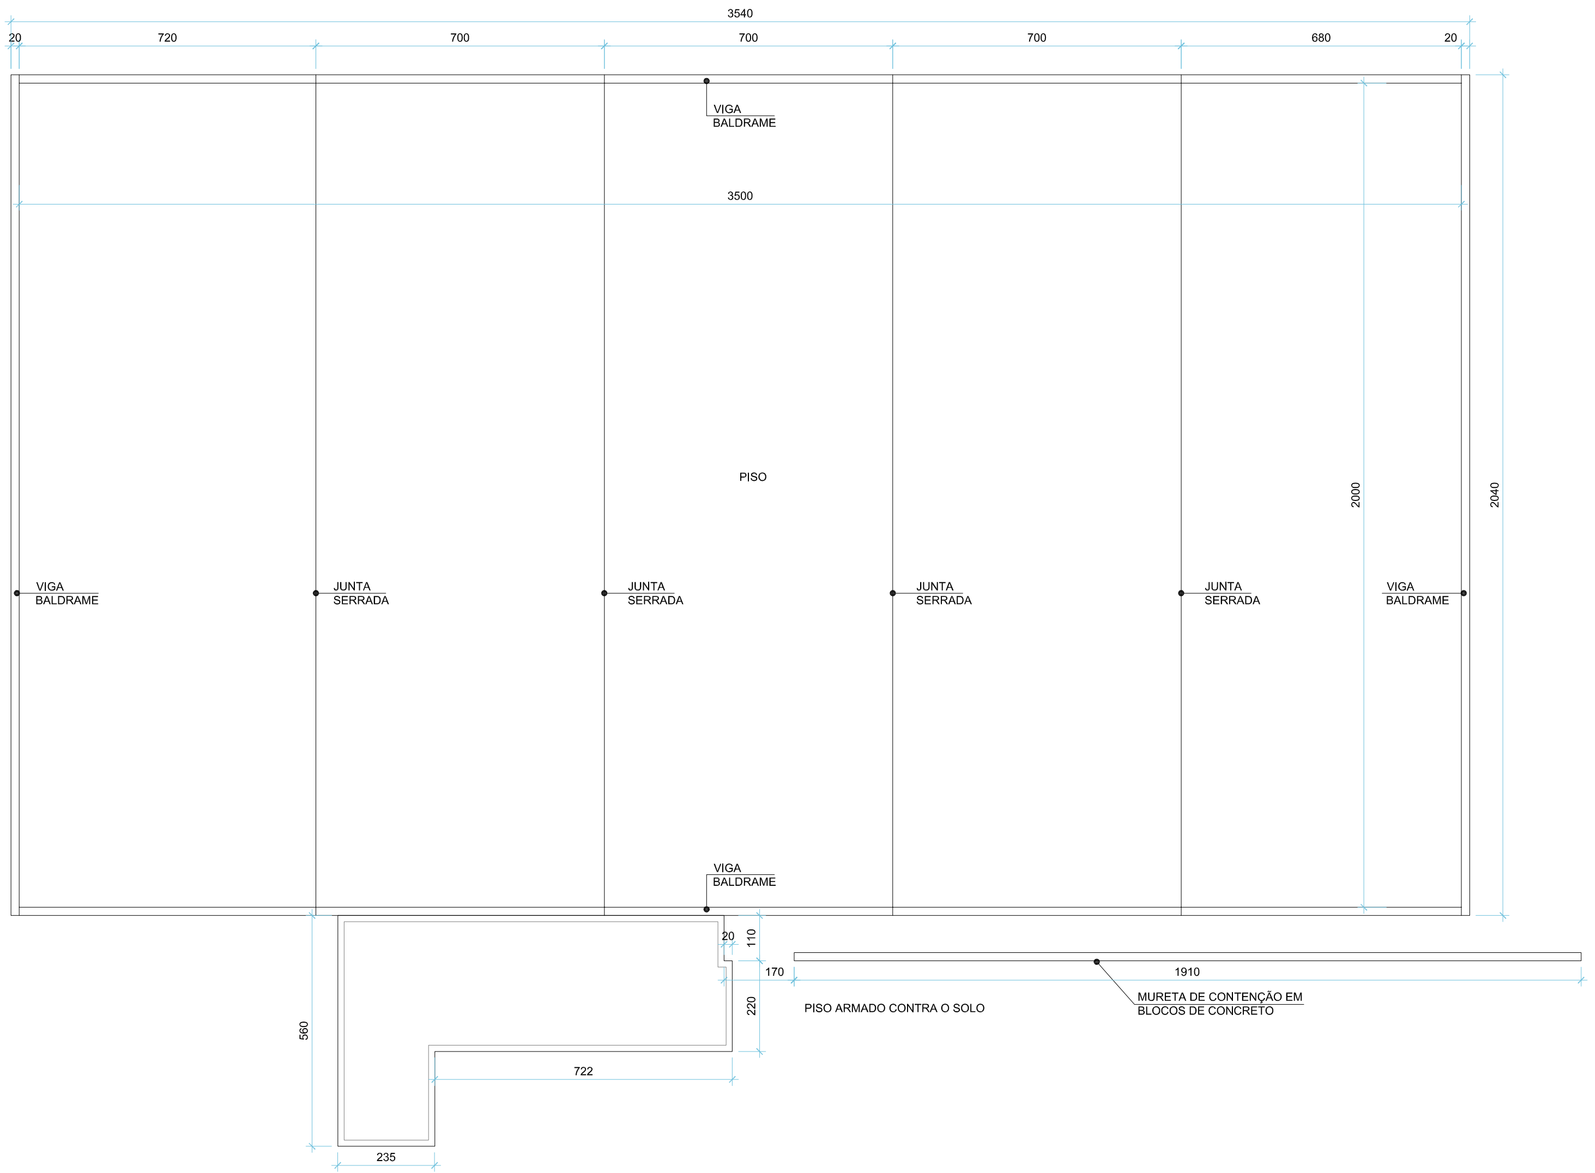

PISO QUADRA POLIESPORTIVA, CIRCULAÇÃO ARQUIBANCADA E ACESSO

ESCALA 1:100

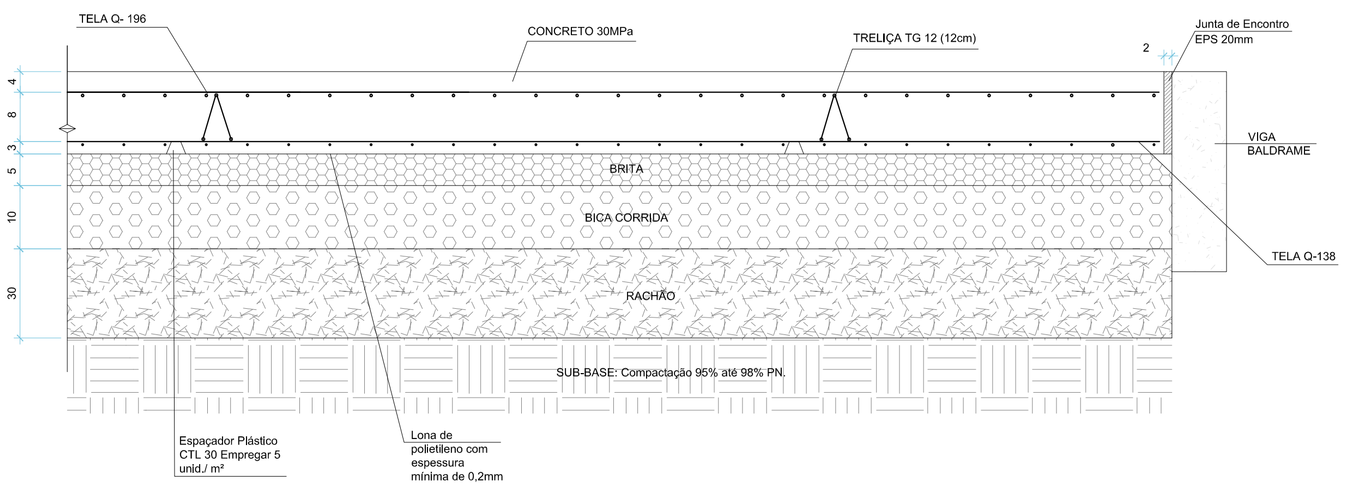

DETALHE ARMADURA DO PISO

ESCALA 1:10

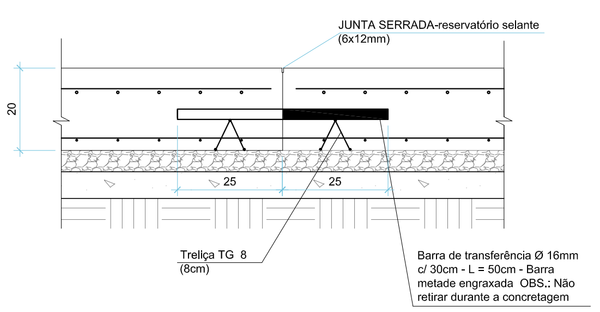

DETALHE BARRA DE TRANSFERÊNCIA PARA JUNTA SERRADA

ESCALA 1:10

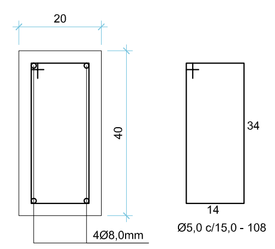

DETALHE VIGA BALDRAME

ESCALA 1:10

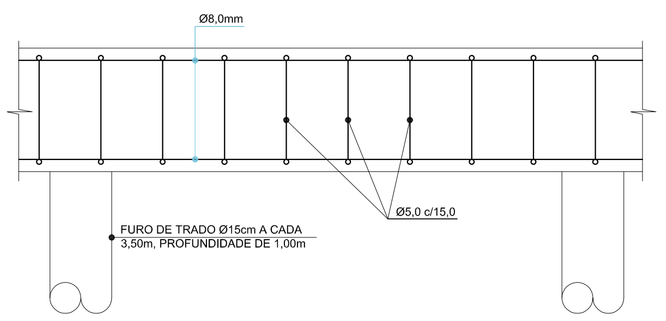

VISTA ESQUEMÁTICA VIGA BALDRAME

ESCALA 1:10

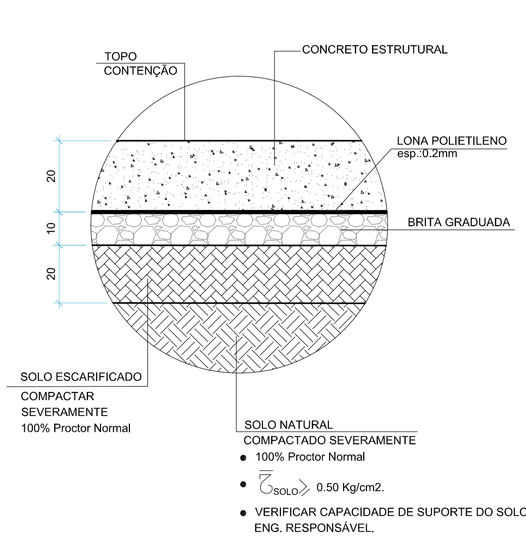

DETALHE PREPARO DA BASE CALÇADA

SEM ESCALA

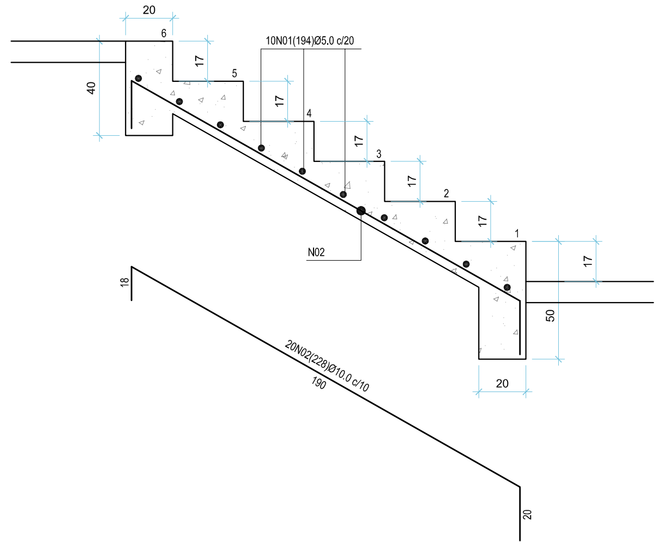

DETALHE ESTRUTURA ESCADA

SEM ESCALA

QUADRO DE ÁREAS

	ÁREA
TERRENO	**28.114,58m²**
EDIFICAÇÃO I (BLOCOS A a D)	3.859,54m²
EDIFICAÇÃO II (BLOCOS E a F)	1.591,70m²
BLOCO G	459,36m²
SUBESTAÇÃO	45,83m²
ÁREA TOTAL CONSTRUÍDA	**5.956,43m²**
QUADRA A CONSTRUIR	722,16m²

HISTÓRICO DE REVISÕES:

Nº	DATA	ALTERAÇÕES	RESPONSÁVEL
01	AGO/2017	EMISSÃO INICIAL	PAULA

FIESC SENAI

SERVIÇOS DE ENGENHARIA DO SISTEMA FIESC

TÍTULO: SENAI CTAI FLORIANÓPOLIS/SC

CONTEÚDO: QUADRA POLIESPORTIVA DETALHES ARMAÇÃO PISO E VIGAS DE BALDRAME

ENDEREÇO: RODOVIA JOSÉ CARLOS DAUX (SC 401), Nº 3.730 BAIRRO SACO GRANDE - FLORIANÓPOLIS/SC CEP 88.032-005

PROJETO: ESTRUTURAL

RESPONSÁVEL TÉCNICO: RAQUEL PEDROSO PIRES CREA 076901-9

PROPRIETÁRIO: SERVIÇO NACIONAL DE APRENDIZAGEM INDUSTRIAL DE SANTA CATARINA

ÁREAS: VER QUADRO DE ÁREAS

ESCALA: INDICADA

PRANCHA: 01/01

DESENHO: ISABEL, PAULA BELLOC

REVISÃO: REV 00

DATA: AGOSTO/2017

ARQUIVO: N:\GENGE-TRABALHOS EM ANDAMENTO\SENAI\FLORIANÓPOLIS\622_CTAI - LAB ABERTO_QUADRA_DECK\QUADRA\PROJETO\622_CTAI - IMPLANTAÇÃO QUADRA.dwg

É PROIBIDO A REPRODUÇÃO TOTAL OU PARCIAL DESTE PROJETO, SEM A AUTORIZAÇÃO DA EMPRESA PROJETISTA - LEI Nº9610 (19/02/1998) ARTIGO 7º - INCISO X

IMPRESSO EM 17/08/2017