



QUADRA POLIESPORTIVA - DRENAGEM

ESCALA 1:125

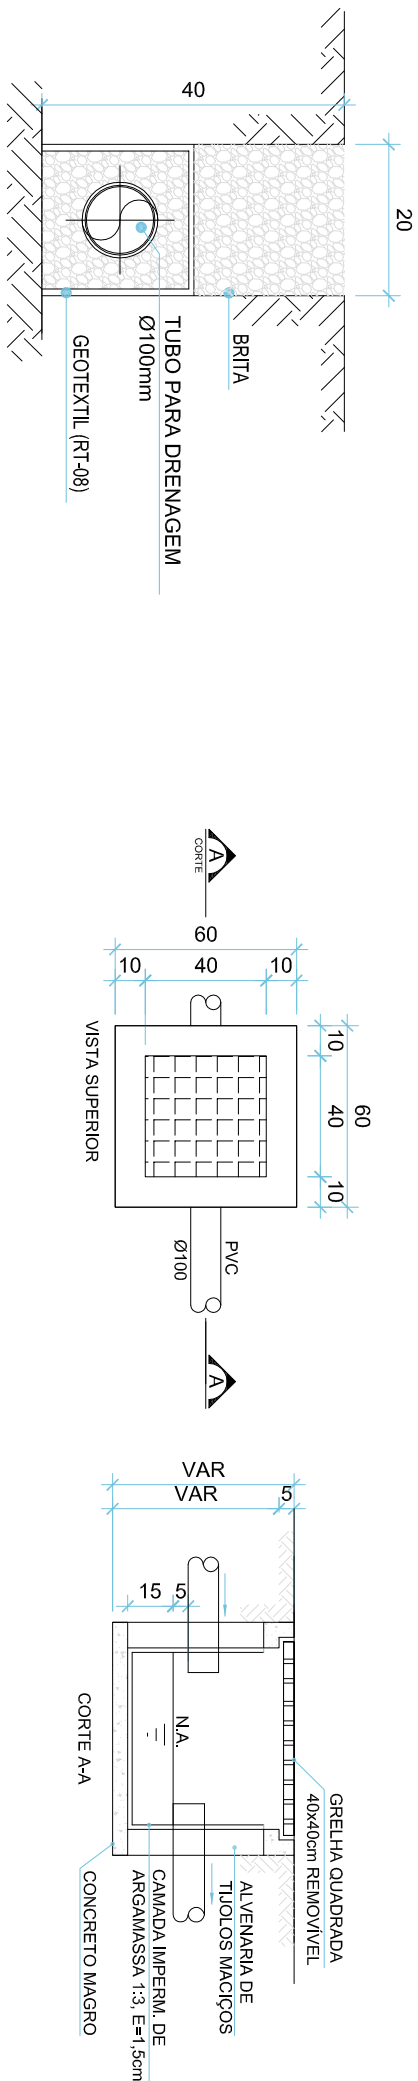

VALA DE DRENAGEM PLUVIAL

ESCALA 1:10

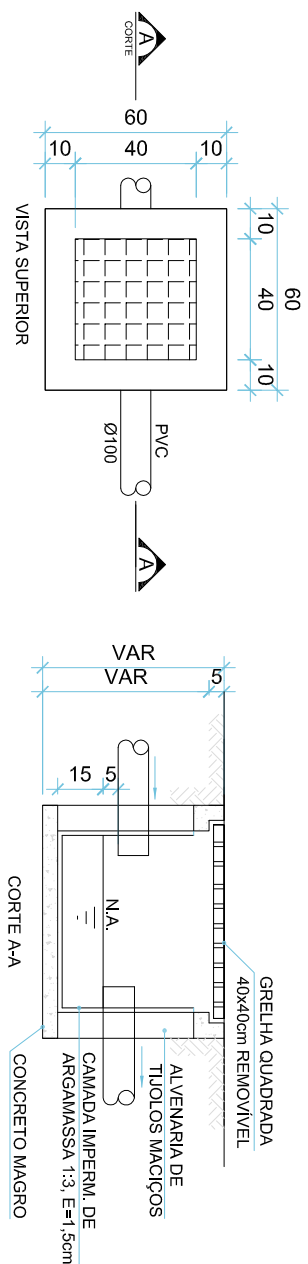

CAIXA DE PASSAGEM PLUVIAL

ESCALA 1:25

QUADRO DE ÁREAS	
TERRENO	ÁREA
EDIFICAÇÃO I (BLOCOS A a D)	28.114,58m²
EDIFICAÇÃO II (BLOCOS E a F)	3.859,54m²
BLOCO G	1.591,70m²
SUBESTAÇÃO	459,36m²
ÁREA TOTAL CONSTRUÍDA	45,83m²
QUADRA A CONSTRUIR	5.956,43m²
	722,16m²

NR	DATA	HISTÓRICO DE REVISÕES:	RESPONSÁVEL
01	AGO/2017	EMISSÃO FINAL	PAULA

FIESC SENAI

SERVIÇOS DE ENGENHARIA DO SISTEMA FIESC FLORIANÓPOLIS/SC

QUADRA POLIESPORTIVA
PLANTA DE DRENAGEM
E DETALHES GERAIS

DRENAGEM

RAQUEL PEDROSO PIRES
CREA 076801-9

SERVIÇO NACIONAL DE APRENDIZAGEM INDUSTRIAL
DE SANTA CATARINA

RODOVIA JOSÉ CARLOS DAUX (SC 401), Nº 3.730
BAIRRO SAO GRANDE - FLORIANÓPOLIS/SC
CEP 88.032-006

PROJETO

PROPRIETÁRIO

PAULA BELLOC

ESCALA

INDICADA

FRANCIA

DESENHO

REV 00

MAIO/2017

ARQUIVO

01/01

NGENIE-TRABALHOS EM ANDAMENTO:SENAI/FLORIANÓPOLIS/SC, CTAI - LAB ABERTO, QUADRA, DECOQUADRA/PROJETO/22, CTAI - IMPLANTÇÃO QUADRA,ANG
E PROIBIDA A REPRODUÇÃO TOTAL OU PARCIAL, DESTES PROJETO, SEM A AUTORIZAÇÃO DA EMPRESA PROJETISTA - LEI Nº810 (19/02/1988), ARTIGO 7º - inciso X.