




VISTA FRONTAL
Escala 1/10

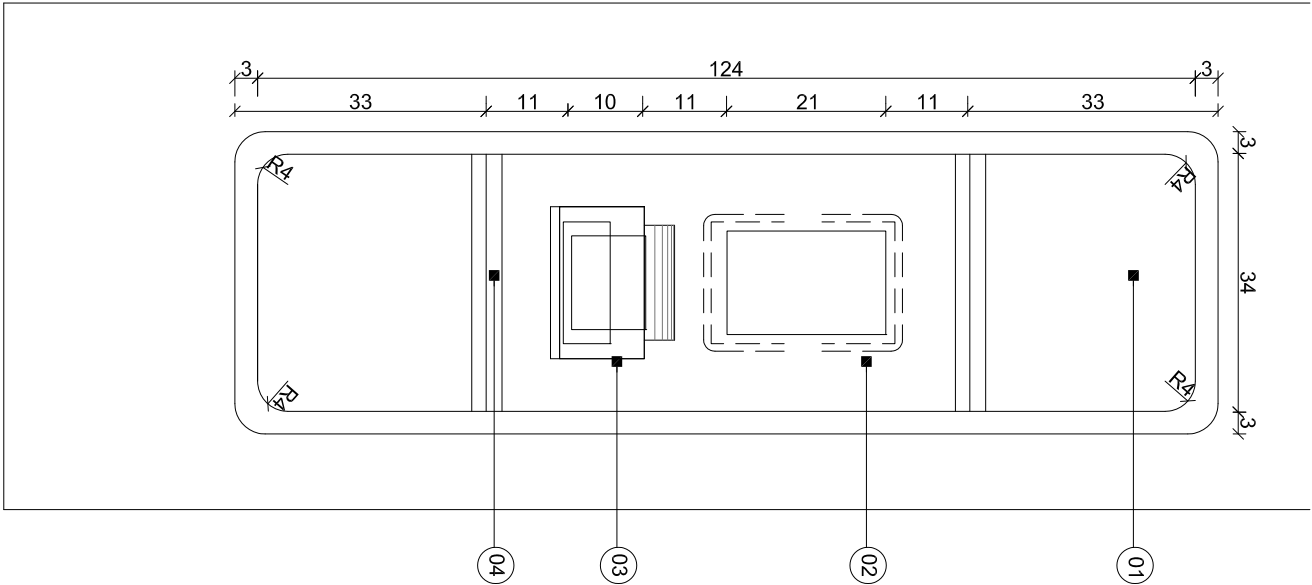


VISTA POSTERIOR
Escala 1/10

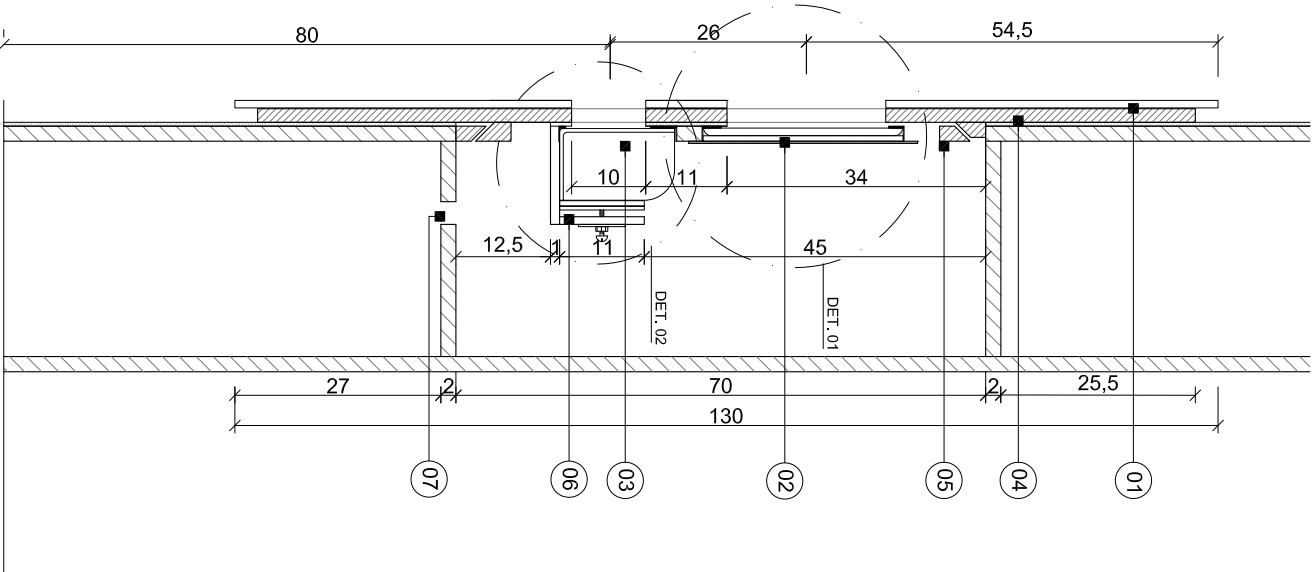

CORTE AA' (NICHO EMBUTIDO)
Escala 1/10

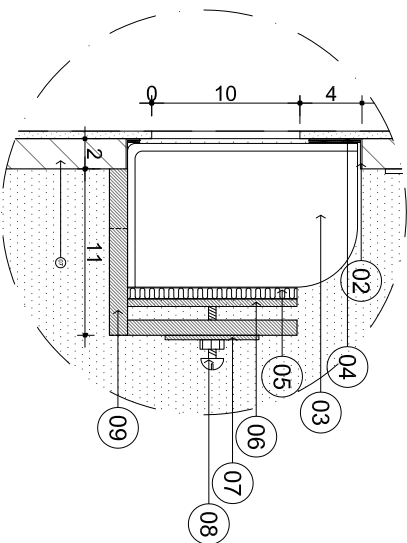

DETALHE 02
Escala 1/5

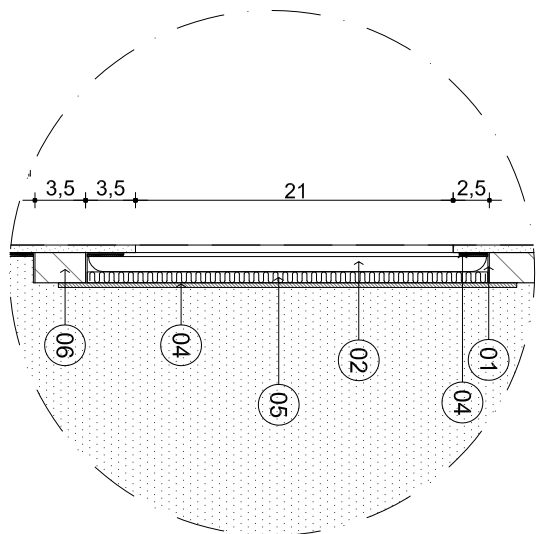

DETALHE 01
Escala 1/5

LEGENDA

- 01 - PLACA EM ACRILICO TRANSLUCIDO VERDE e=10mm Ref.: VD668 ABRILMARCO
- 02 - TABLET SAMSUNG GALAXY NOTE 10.1 OU SIMILAR*
- 03 - LECTOR CODIGO DE BARRAS MARCA HONEYWELL MODELO SOLARIS MS7820-118 OU SIMILAR*
- 04 - CHAPA EM MDF e=18mm COM APOIO TIPO MÃO AMIGA EM MDF e=9mm
- 05 - CONTRA APOIO TIPO MÃO AMIGA EM MDF e=9mm EM ESPERA NO NICHO
- 06 - BASE MDF e=9mm COM ESPAÇO VAZADO PARA PASSAR
- 07 - ÁREA DO FUNDO DO NICHO NO MÓVEL VAZADA PARA PASSAR FIOS;

LEGENDA DETALHES

- 01 - PERFIL METALICO "L" e=1mm;
- 02 - TABLET SAMSUNG GALAXY NOTE 10.1 OU SIMILAR*
- 03 - LECTOR CODIGO DE BARRAS MARCA HONEYWELL MODELO SOLARIS MS7820-118 OU SIMILAR*
- 04 - ESPUMA e=3mm;
- 05 - ESPUMA e=15mm;
- 06 - PAINEL MDF e=2cm;
- 07 - CHAPA METALICA COM PORCA SOLDADA PARA AJUSTE;
- 08 - PARAFUSO PARA AJUSTE;
- 09 - BASE MDF e=9mm COM ESPAÇO VAZADO P/ PASSAR FIAÇÃO DO LECTOR DE CODIGO DE BARRAS;

<div><div><div>gadretail</div><div>©</div></div></div>			OBS: Conferir todas as medidas em obra.		
PORTO ALEGRE			SAO PAULO		
Av. Ceará, 320			Rua do Rêto, 288		
São João			12 Andar 1 Vila Olimpia		
90240-910 RS			04552-000 SP		
Fone 51 3326 2500			Fone 11 3054 2555		
Cliente: SESI			Projeto: MOBILIÁRIO 2017		
Arquivo: MOB16_DISLAY CONSULTA RODUTO			Resp. Técnico: Arq. Leonardo K. Araújo		
Coord. Geral: Arq. Marcelo Lopes			Revisão: R00		
Técnico: Arq. Alejandro Spinardi			Escala: 1/20		
			Data: 17.04.17		
			Prancha Nº: MOB_016		