




VISTA FRONTAL  
Escala: 1/10

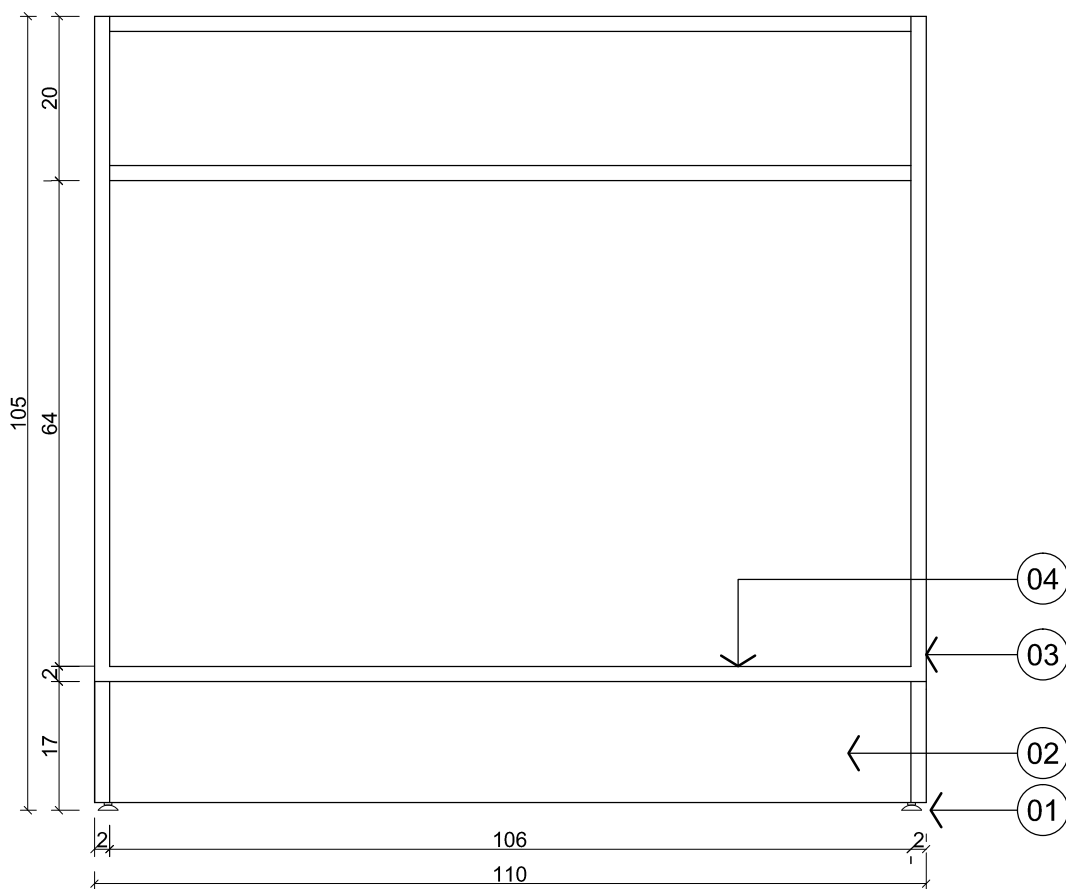

VISTA POSTERIOR  
Escala: 1/10

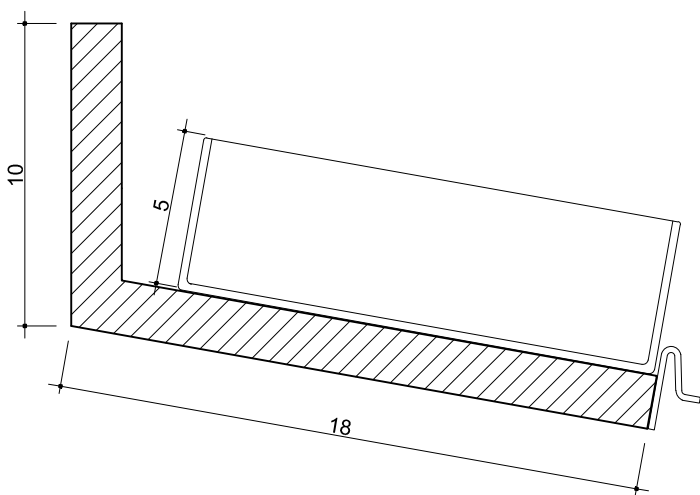

DETALHE PRATELEIRA  
Escala: 1/5

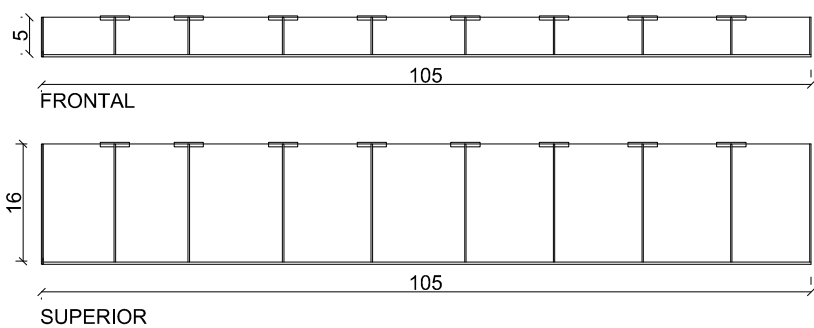

DETALHE BANDEJA ACRÍLICA  
Escala: 1/10

LEGENDA

- 1 - SAPATAS NIVELADORAS (04 UNIDADES);
- 2 - RODAPÉ EM MDF BP BRANCO e=18mm  
REF.: ACABAMENTO EM FÓRMICA LÍQUIDA NA COR BRANCO FORSCO SAYERLACK OU SIMILAR\*
- 3 -LATERAL MÓVEL EM MDF BP e=18mm  
REF.: ACABAMENTO EM FÓRMICA LÍQUIDA NA COR BRANCO FORSCO SAYERLACK OU SIMILAR\*
- 4 - PRATELEIRAS INTERNAS MDF e=18mm  
ACABAMENTO EM FÓRMICA LÍQUIDA NA COR VERDE FORSCO - CÓD. L052 SAYERLACK OU SIMILAR\*
- 5 - FURAÇÃO ESPERA DE PRATELEIRAS INTERNAS
- 6 - PRATELEIRAS FIXAS INCLINADAS EM MDF VERDE E=18mm
- 7 - BANDEJA ACRÍLICA PREVER QUILHAS SEPARADORAS MÓVEIS,  
ACABAMENTO EM PINTURA ELETROSTÁTICA VERDE
- 8 - PREÇÁRIO EM ACRÍLICO CRISTAL e= 2mm;
- 9 - BOLSO ACRÍLICO PORTA FOLDERS.

\*SIMILAR: COMPONENTE DE QUALQUER FABRICANTE QUE POSSUA A MESMA FUNCIONALIDADE,COM DIMENSÕES E MATERIAIS EQUIVALENTES E CORES SEMELHANTES;

OBS: Conferir todas as medidas em obra / Medidas em Centímetros.

<div><div><div><div><div><span></span></div><div><b>gad</b></div></div></div><div><div><div><span></span></div></div></div></div></div> <div><div><div><div><div>PORTO ALEGRE</div><div>Av. Carlos Gomes, 111</div><div>13 Andar   Auxiliadora</div><div>90480-003   RS</div><div>Fone 51 3326 2500</div></div><div><div><div>SÃO PAULO</div><div>Rua do Rócio, 288</div><div>12 Andar   Vila Olímpia</div><div>04552-000   SP</div><div>Fone 11 3054 2555</div></div></div></div></div></div>	Cliente:	SESI		
	Projeto:	MOBILIÁRIO 2017		
	Arquivo:	MOB_BALCÃO EXPOSITOR_110		
	Resp. Técnico:	Arq. Leonardo K. Araújo	CAU-RS A82147-0	Revisão: R00
	Coord. Geral:	Arq. Marcio Lopes	Escala: 1/10	Prancha N°: BCL_EXP_110
	Coord. Técnico:	Arq. Alejandro Spinardi	Data: 27.04.17	