




FIXAÇÃO NA LAJE  
OU ESTRUTURA RÍGIDA

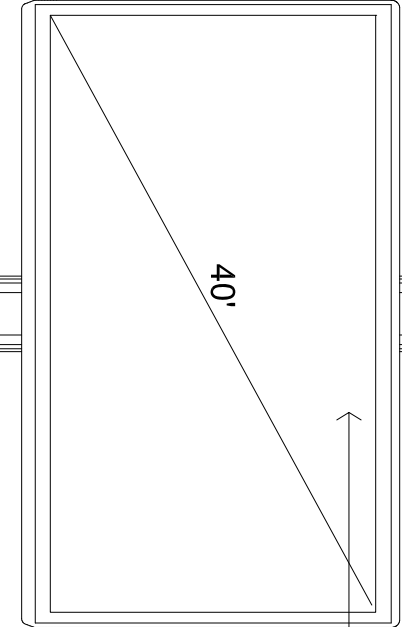

25

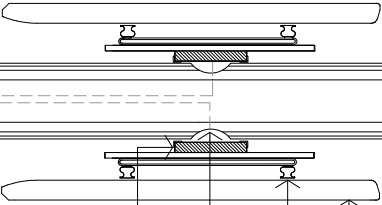

25

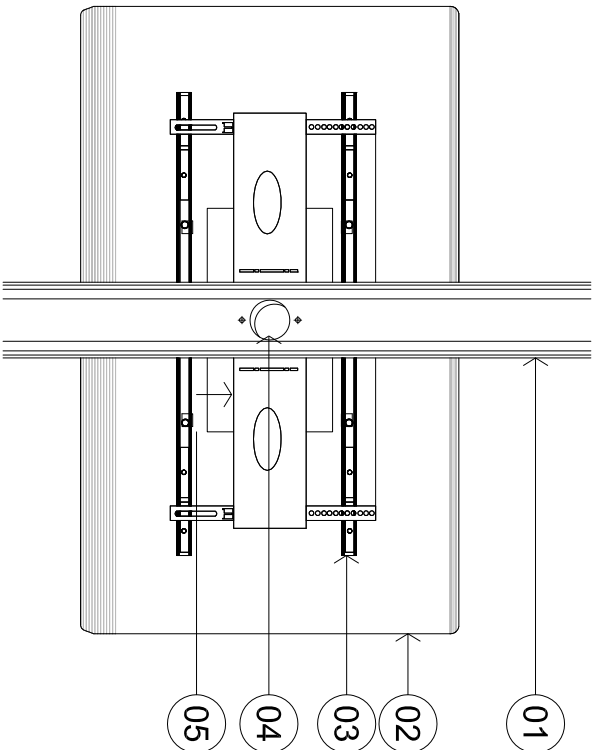

### VISTA POSTERIOR

Escala: 1/10

#### LEGENDA

- 01 - TUBO AÇO INOX Ø 5CM FIXADA NA LAJE E NO CHÃO C/ FIXAÇÃO OCULTA (PASSAGEM DO CABEAMENTO PELA PARTE INTERNA DO TUBO);  
02 - DUAS TELAS DE 40º INSTALADAS A 120cm DO PISO;  
03 - SUPORTE PARA TV REF.:BRASFORMA SBRP610, FIXADA AO TRILHO DE APOIO METÁLICOS;  
04 - FURAÇÃO PASSAGEM DO CABEAMENTO PELA PARTE INTERNA DO TUBO;  
05 - CHAPÃO DE MDF P/ FIXAÇÃO E ESTRUTURA DE SUPORTE e=18mm

I A ESTRUTURA METÁLICA DEVERÁ SER FIXADA NA LAJE OU ESTRUTURA RÍGIDA,NUNCA NO FORRO;


\*SIMILAR: COMPONENTE DE QUALQUER FABRICANTE QUE POSSUA A MESMA FUNCIONALIDADE,COM DIMENSÕES E MATERIAIS EQUIVALENTES E CORES SEMELHANTES;

OBS: Confeir todas as medidas em obra / Medidas em Centímetros.

<div><div><div>PORTO ALEGRE</div><div>Av. Carlos Gomes, 1111</div><div>13 Andar   Auditórea</div><div>90480-003   RS</div><div>Fone 51 3326 2500</div></div><div><div>SÃO PAULO</div><div>Rua do Rêdo, 288</div><div>12 Andar   Vila Olímpia</div><div>04552-000   SP</div><div>Fone 11 3064 2555</div></div></div>	<div></div>		Cliente: <u>SESI</u>	
	Projeto: <u>MOBILIÁRIO 2017</u>			
Arquivo: <u>MOB17_DISPLAY VITRINE</u>				
Resp. Técnico: <u>Arq. Leonardo K. Araújo</u>		<u>CAU/R5_A82147-0</u>	Revisão: <u>R00</u>	Prancha: <u>DISPLAY VITRINE</u>
Coord. Geral: <u>Arq. Marcio Lopes</u>			Escala: <u>1/10</u>	
Coord. Técnico: <u>Arq. Alejandro Spinardi</u>			Data: <u>17/04/2017</u>	

### VISTA FRONTAL

Escala: 1/10

 

PREVER FIXAÇÃO  
ELÉTRICA SUBTERRÂNEA

### CORTE AA'

Escala: 1/10