


## DPL\_FOLDERS


### Display Porta Foldes

Dimensões: LxPxA=50x45x135


- 1 Estrutura metálica de seção quadrada, acabamento pintura epóxi branca.
- 2 Chapa em MDF e=18mm acabamento fórmica líquida SAYERLACK cor verde. Ref.:L052.
- 3 Display em acrílico translúcido verde e=10mm,Ref.: VD668 ABRILMARCO ou similar\* com comunicação em adesivo vinílico de recorte.
- 4 Bandeja metálica verde e=2mm, acabamento tinta epóxi brilhante Ref.: Novacor epóxi STANDARD VERDE SHERWIN WILLIAMS ou similar\* Fixada com pinos tipo gota ao display de acrílico;

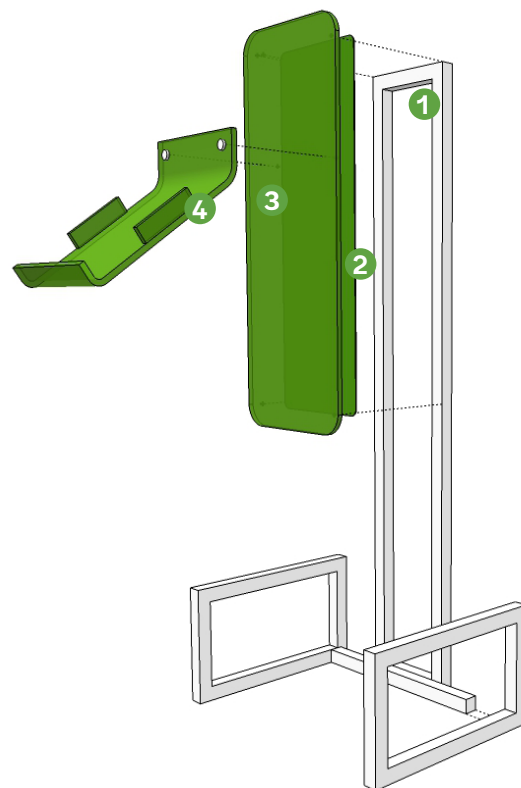

perspectiva

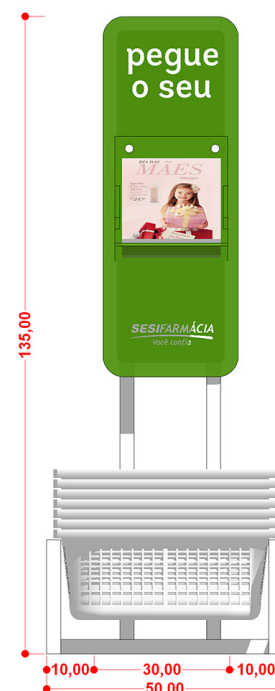


vista frontal

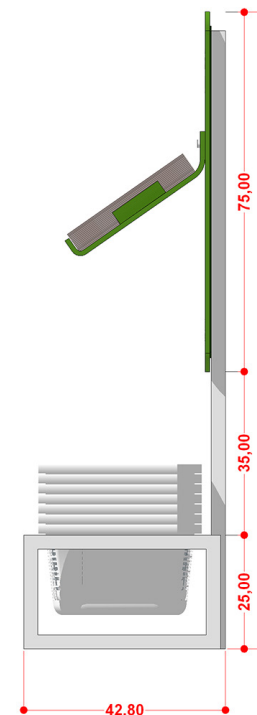


vista lateral


\*Similar: Componente de qualquer fabricante, que possua a mesma funcionalidade, com dimensões e materiais equivalentes e cores semelhantes;

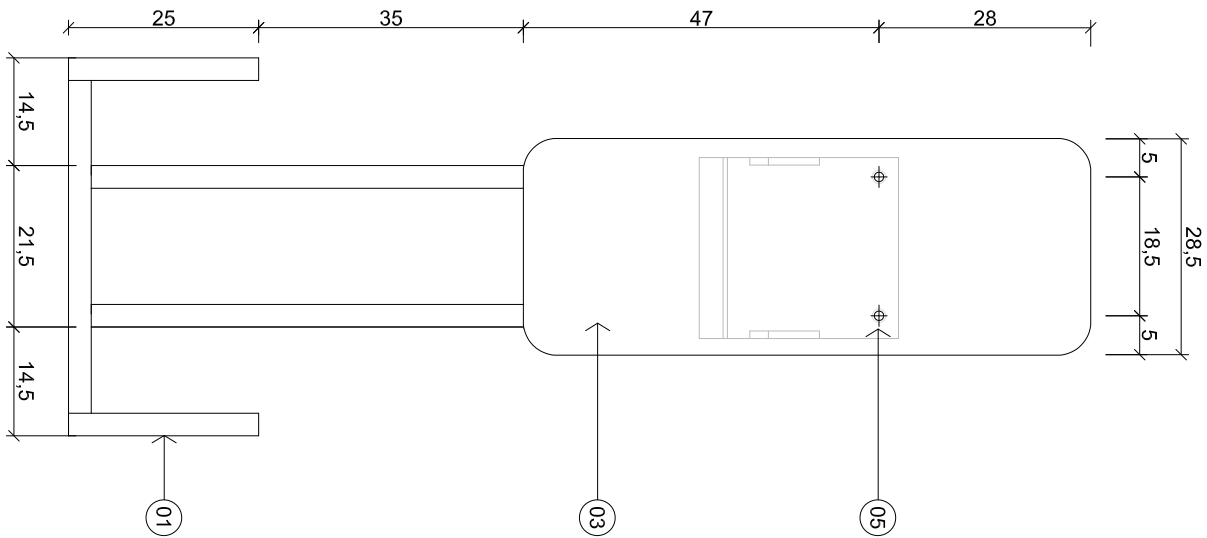


VISTA PEÇA SUPORTE  
Escala: 1/10

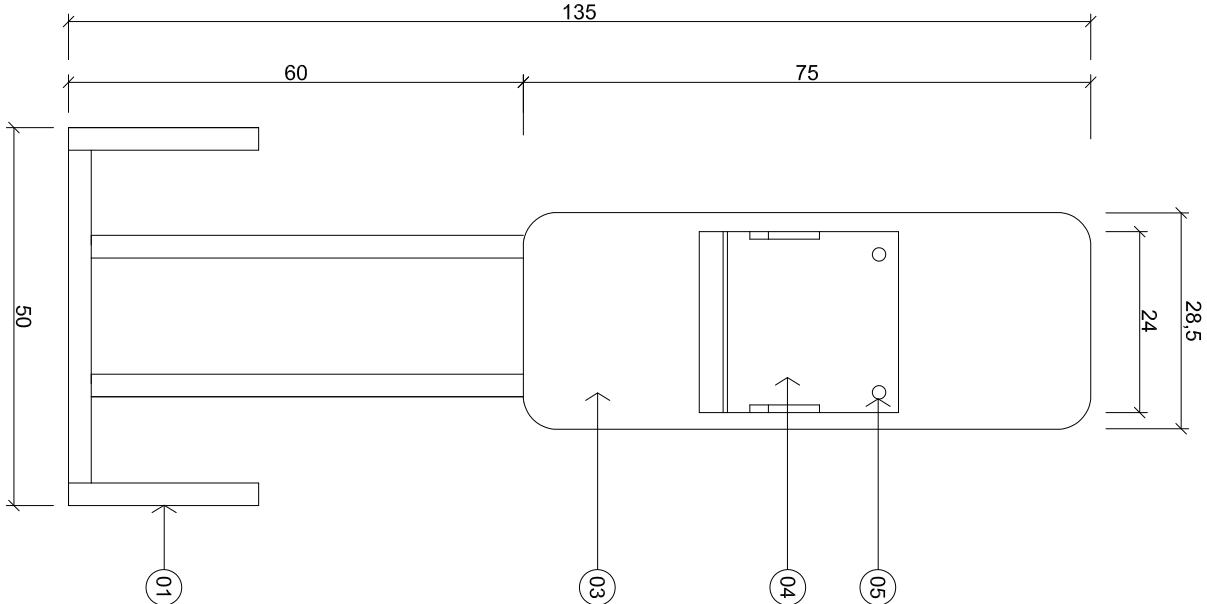

VISTA FRONTAL  
Escala: 1/10

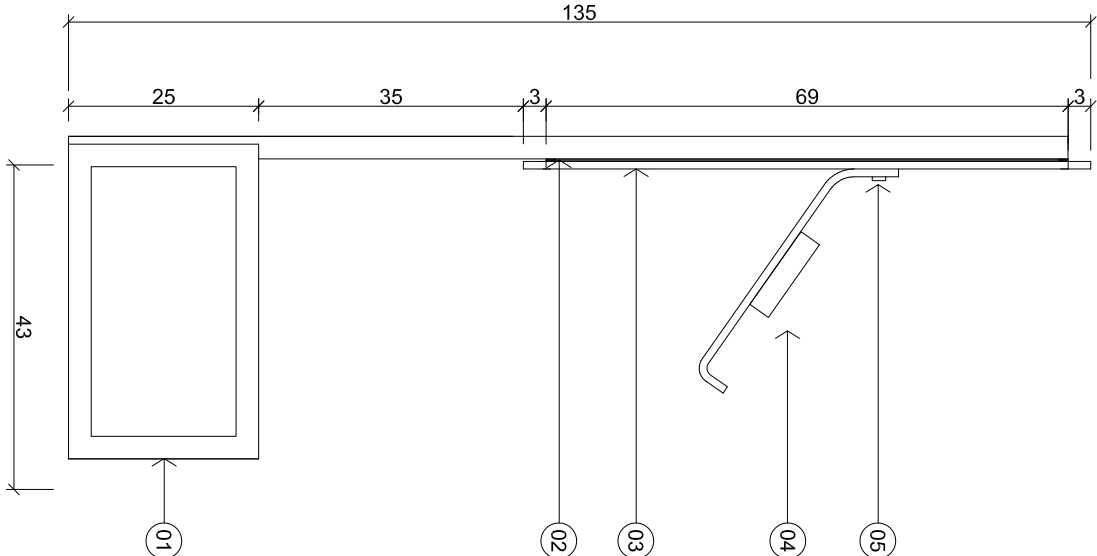

VISTA LATERAL  
Escala: 1/10

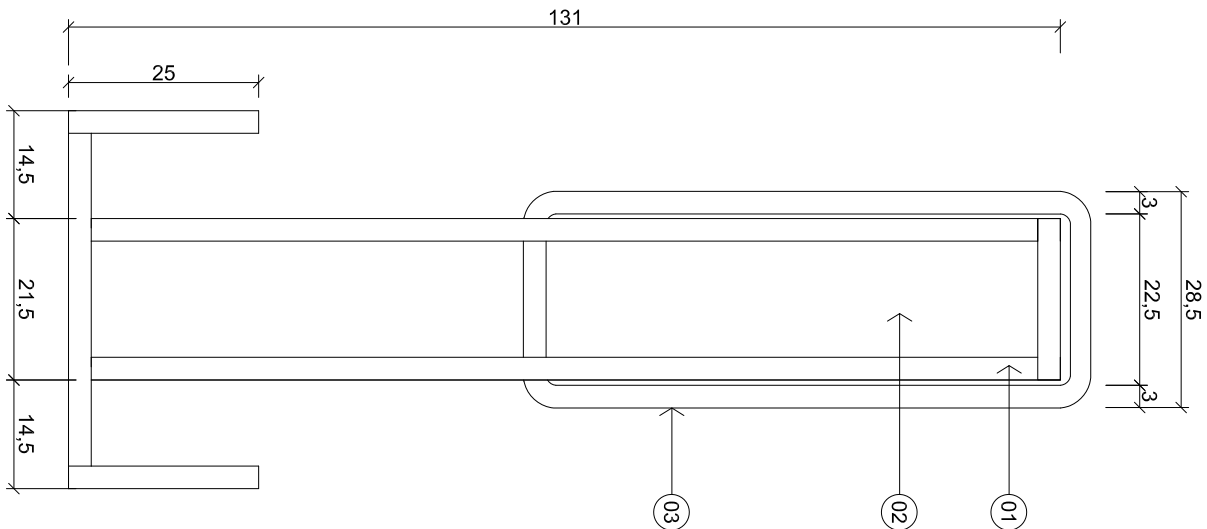

VISTA SUPERIOR  
Escala: 1/10

LEGENDA

- 01 - ESTRUTURA METÁLICA DE SEÇÃO QUADRADA, ACABAMENTO PINTURA EPOXI BRANCA.
- 02 - FACE INTERNA EM CHAPA DE MDF E=18MM ACABAMENTO FÓRMICA LÍQUIDA SAYERLACK COR VERDE. REF.:L052.
- 03 - DISPLAY EM ACRÍLICO TRANSLÚCIDO VERDE E=10MM,REF.: VD668 ABRIL/MARCO OU SIMILAR\* COM COMUNICAÇÃO EM ADESIVO VINÍLICO DE RECORTE.
- 04 - BANDEJA METÁLICA VERDE E=10MM, ACABAMENTO TINTA EPOXI BRILHANTE
- REF.: NOVACOR EPOXI STANDARD VERDE SHERWIN WILLIAMS OU SIMILAR\*
- 05 - PINOS PARA FIXAÇÃO DA BANDEJA METÁLICA (ENCAIXE TIPO GOTA)

\*SIMILAR: COMPONENTE DE QUALQUER FABRICANTE QUE POSSUA A MESMA FUNCIONALIDADE,COM DIMENSÕES E MATERIAIS EQUIVALENTES E CORES SEMELHANTES;

<div><div><div><div><div><div><span></span></div></div></div><div><div><div><span></span></div><div><span></span></div></div></div><div><div><div><span></span></div><div><span></span></div></div></div><div><div><div><span></span></div><div><span></span></div></div></div><div><div><div><span></span></div></div></div></div></div><div><div>PORTO ALEGRE</div><div>Av. Carlos Gomes, 111</div><div>13 Andar   Auditório</div><div>90480-003   RS</div><div>Fone 51 3326 2500</div></div><div><div>SÃO PAULO</div><div>Rua do Rêdo, 288</div><div>12 Andar   Vila Olímpia</div><div>04552-000   SP</div><div>Fone 11 3064 2555</div></div></div>		OBS: Confeir todas as medidas em obra / Medidas em Centímetros.	
Cliente: <b>SESI</b>		Projeto: <b>MOBILÁRIO 2017</b>	
Arquivo: <b>MOB24_TIRA SENHA DIGITAL</b>		Resp. Técnico: <b>Arq. Leonardo K. Araújo</b>	
Coord. Geral: <b>Arq. Marcio Lopes</b>		Revisão: <b>R03</b>	
Coord. Técnico: <b>Arq. Alejandro Spinardi</b>		Escala: <b>1/10</b>	
		Data: <b>17.04.17</b>	
		Prancha Nº: <b>DISPLAY PORTA_FOLDERS</b>	