

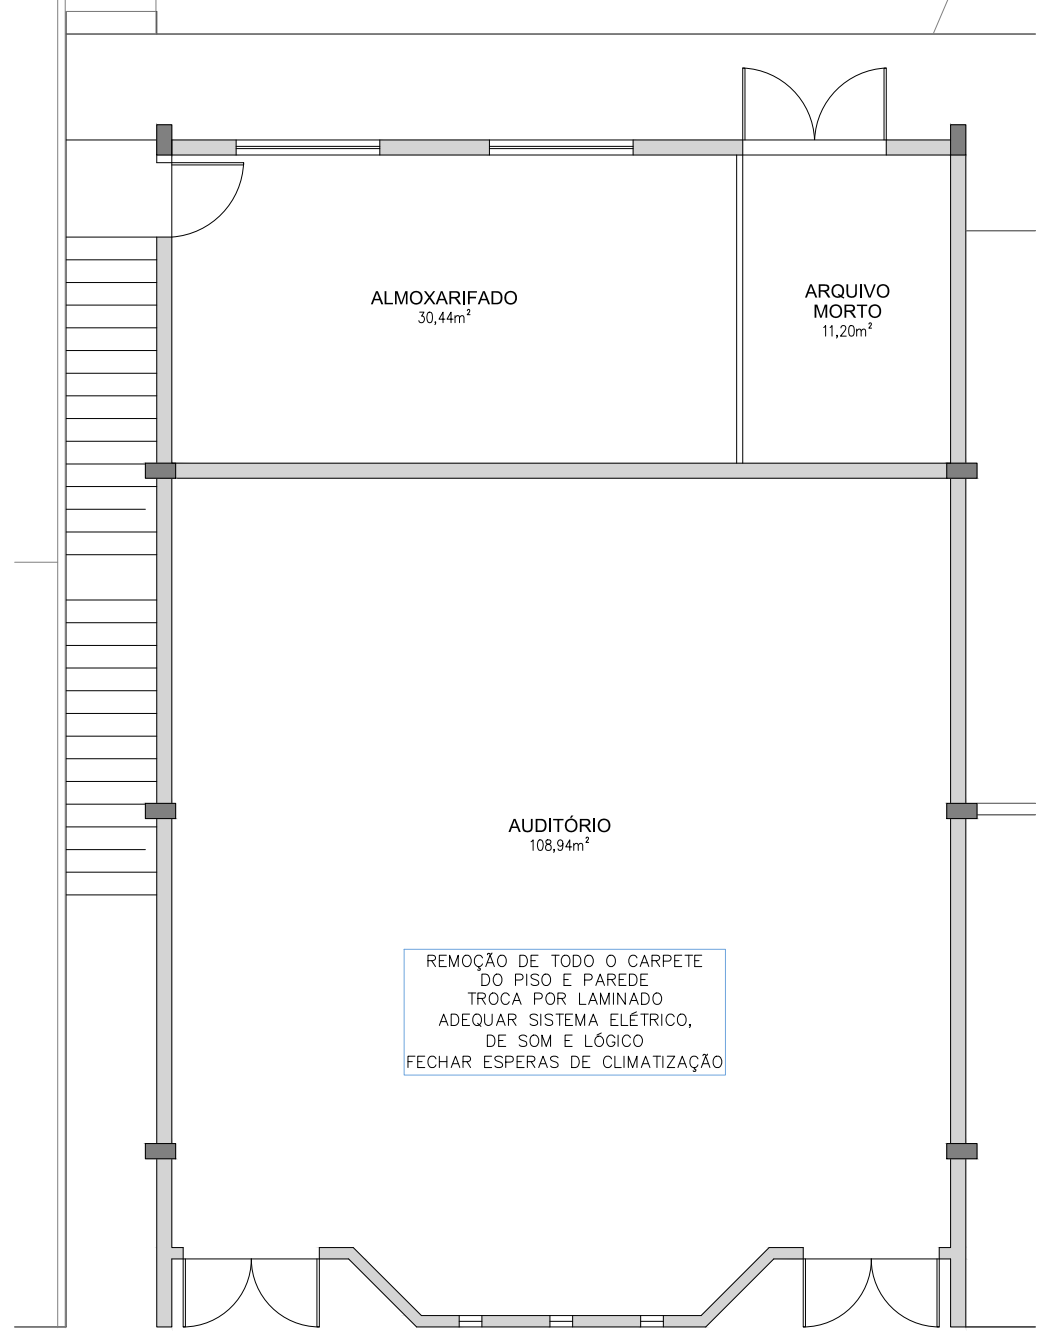



BLOCO 400
ESCALA 1:100

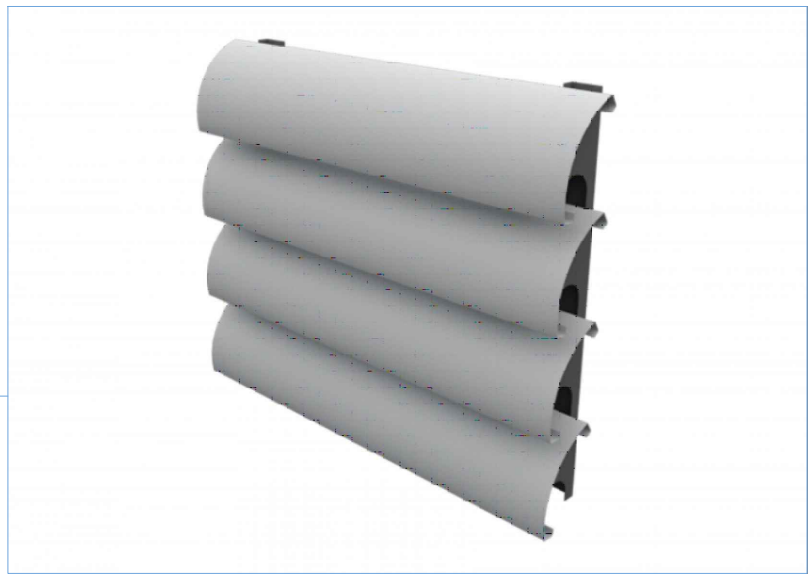


BLOCO 300
ESCALA 1:100

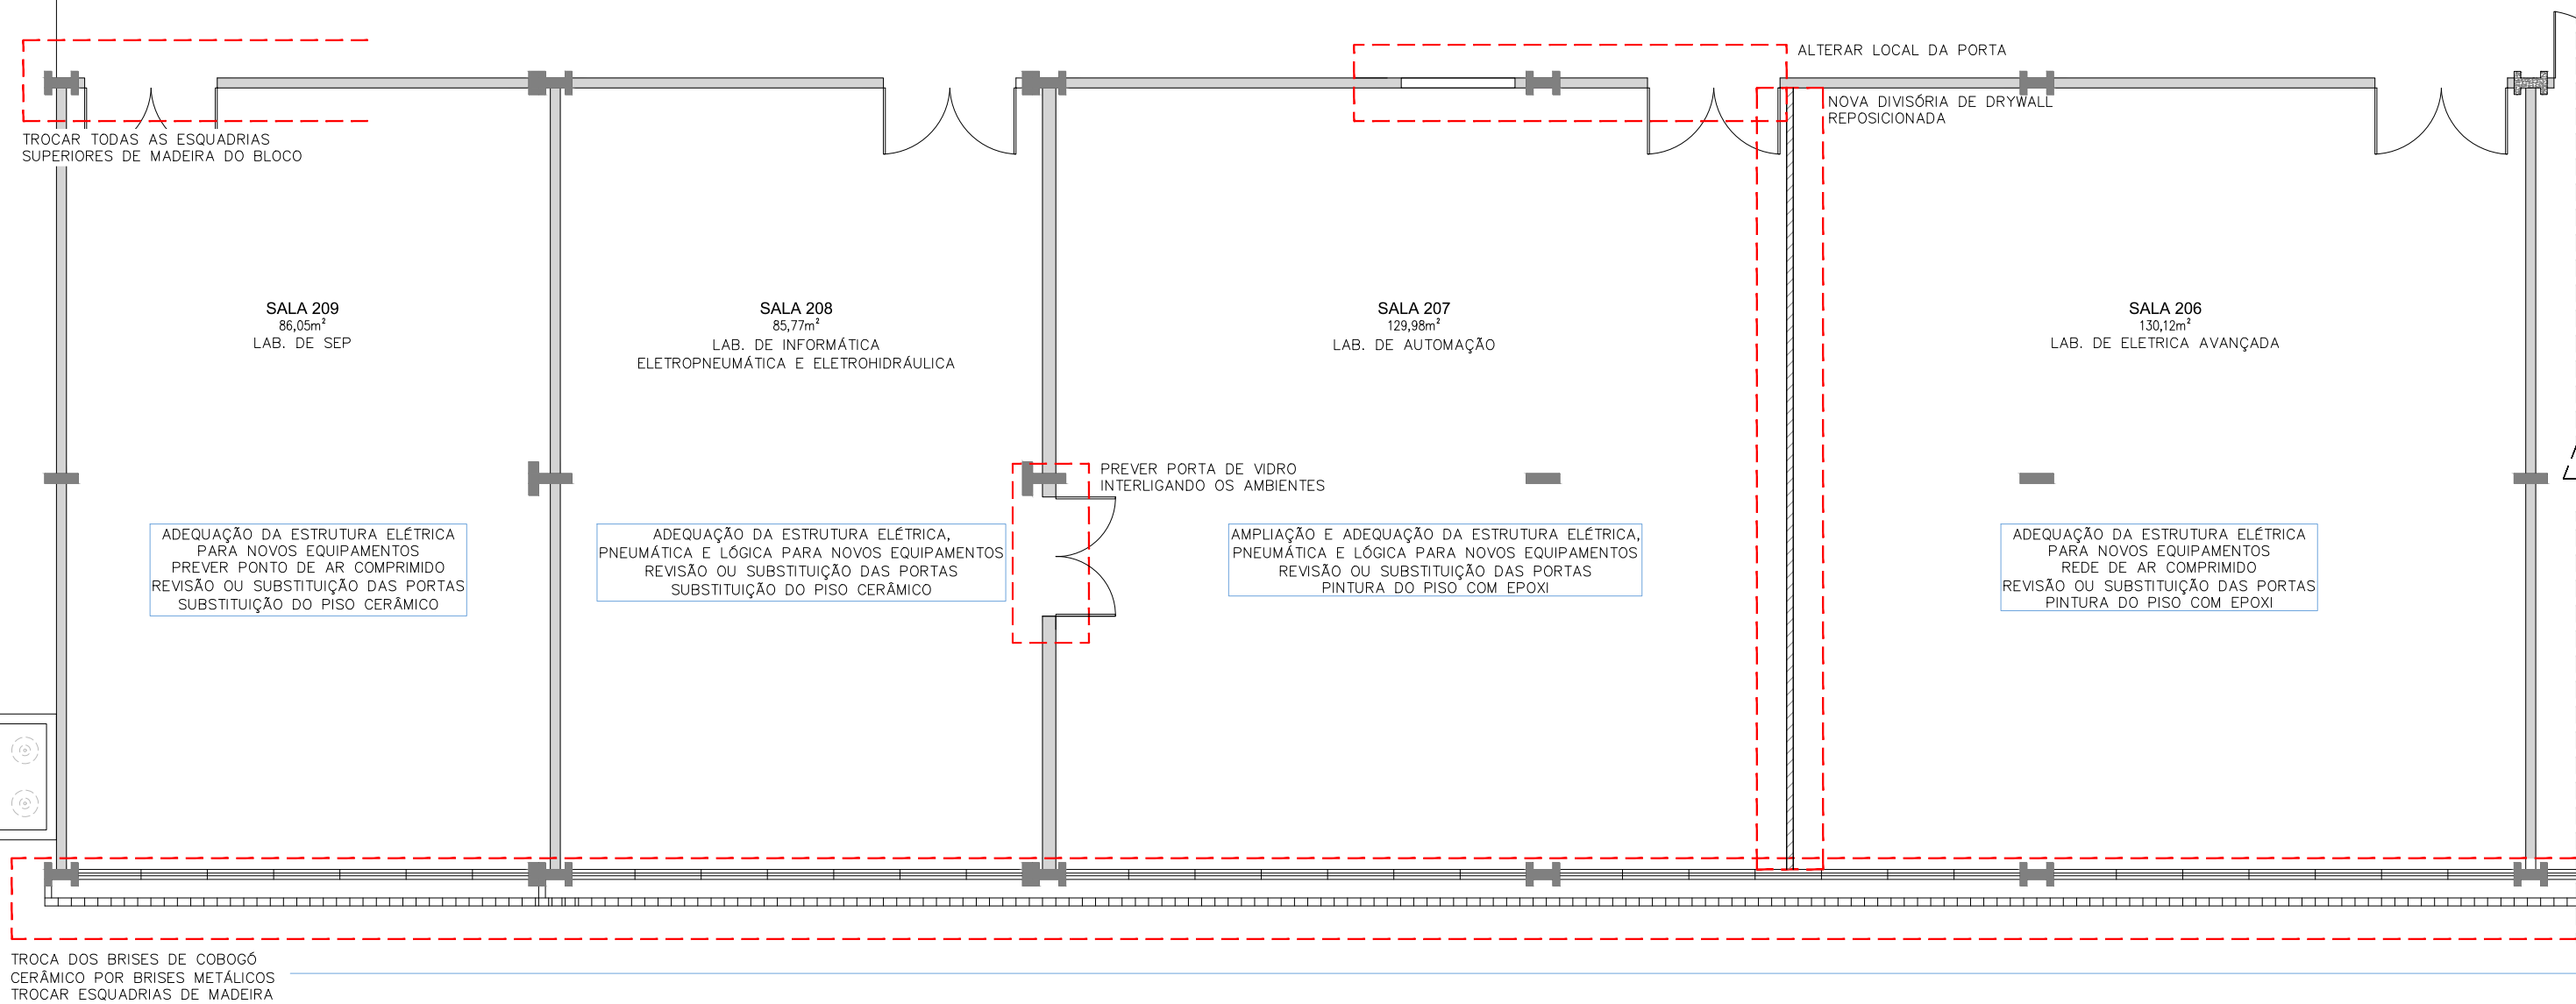

BLOCO 200 (PARCIAL)
ESCALA 1:100

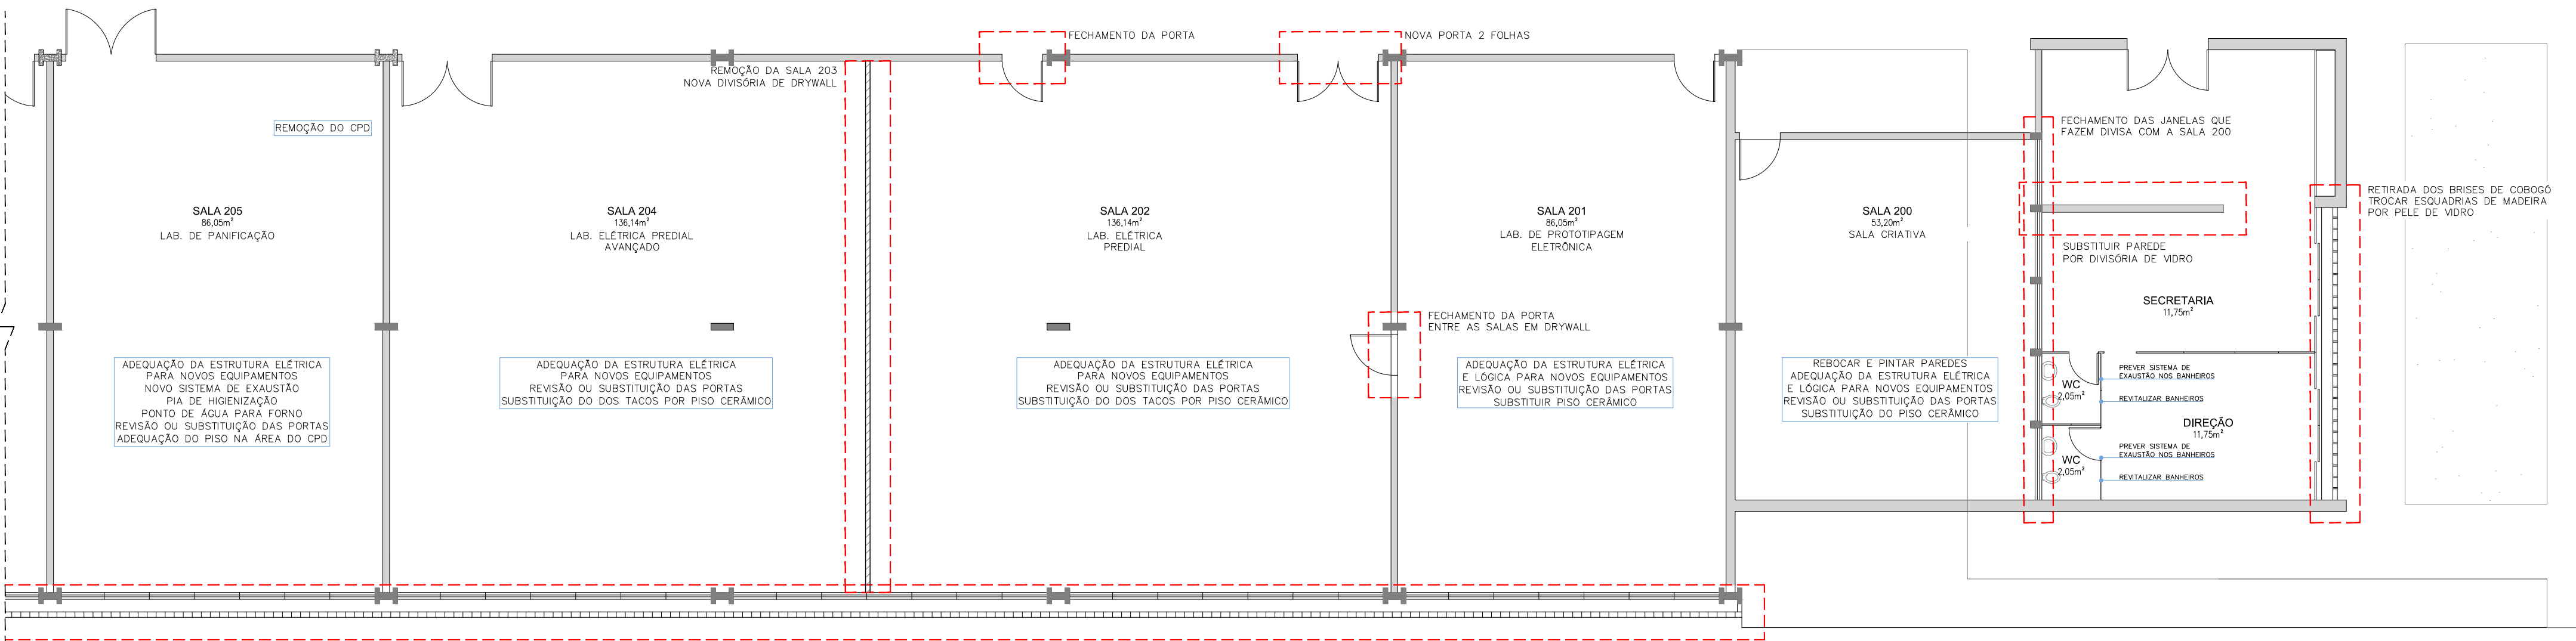

BLOCO 200 (PARCIAL)
ESCALA 1:100

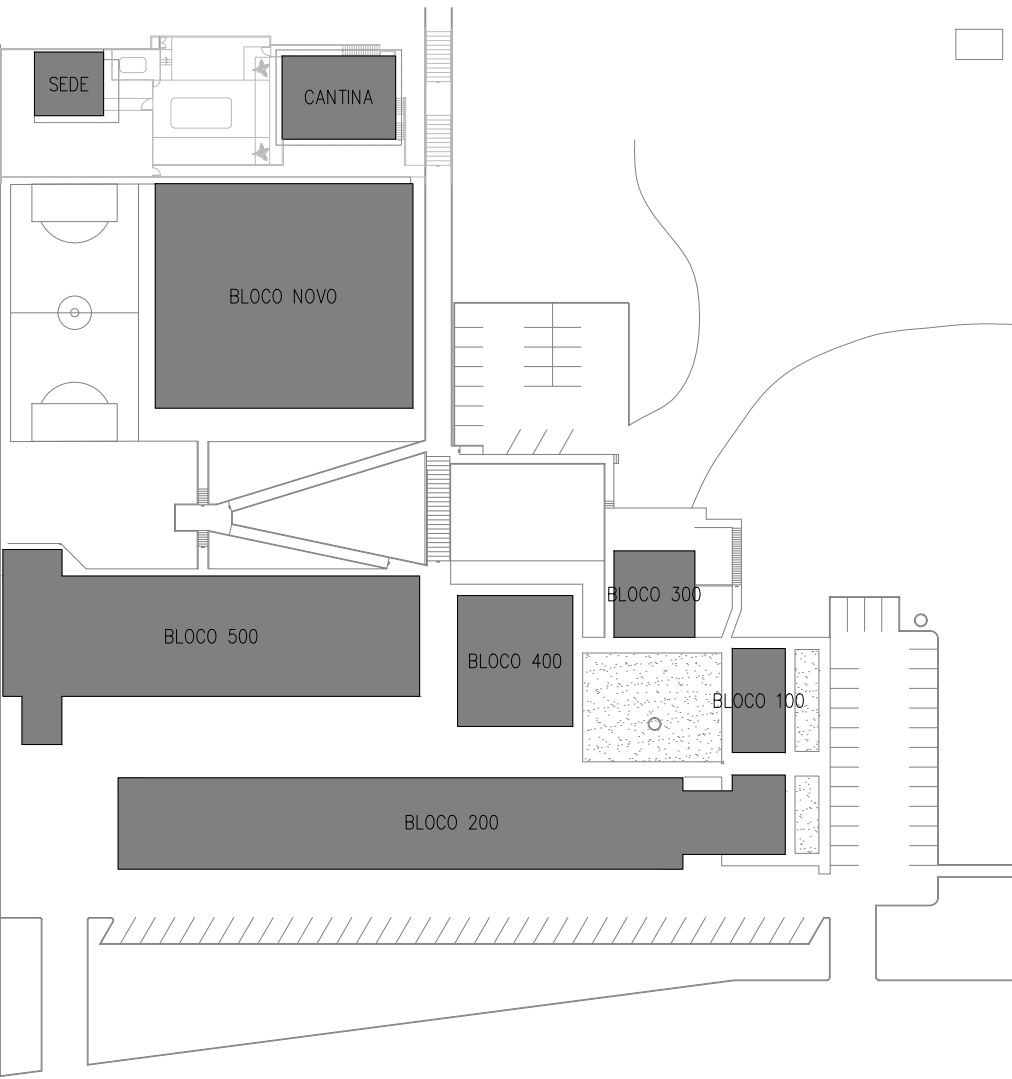

LOCALIZACAO
ESCALA 1:1000


OBSERVAÇÕES:
1. AS CIRCULAÇÕES E ESCADAS ESTÃO DE ACORDO COM AS EXIGÊNCIAS MÍNIMAS DA NBR9077 E DA IN009/DAT/CBMS.
2. AS INSTALAÇÕES SANITÁRIAS FORAM CALCULADAS COM BASE NO CÓDIGO DE OBRAS VIGENTE NO MUNICÍPIO.

CONFERIR MEDIDAS NO LOCAL.
* IMAGENS MERAMENTE ILUSTRATIVAS




HISTÓRICO DE REVISÕES:			
Nº	DATA	ALTERAÇÕES	RESPONSÁVEL
01	MAR/2021	LANÇAMENTO INICIAL DAS INTERVENÇÕES	LUCAS

TÍTULO	
UNIDADE SENAI LUZERNA/SC	
CONTEÚDO	ENDEREÇO
BLOCO 400 BLOCO 300 BLOCO 200	AV. FREI JOÃO, N°400 LUZERNA - SC CEP 89609-000
RESPONSÁVEL TÉCNICO	PROJETO
	ANTEPROJETO
SERVIÇO NACIONAL DE APRENDIZAGEM INDUSTRIAL DE SANTA CATARINA	
ÁREAS	ESCALA
ÁREA TOTAL REFORMA: 3.626 m²	INDICADA
DESENHO	REVISÃO
LUCAS MÜLLER	REV 03
DATA	ABRIL/2021
ARQUIVO	
Nº 02/03	
É PROIBIDO A REPRODUÇÃO TOTAL OU PARCIAL DESTE PROJETO, SEM A AUTORIZAÇÃO DA EMPRESA PROJETISTA - LEI Nº9610 (19/02/1998) ARTIGO 7º - INCISO X	

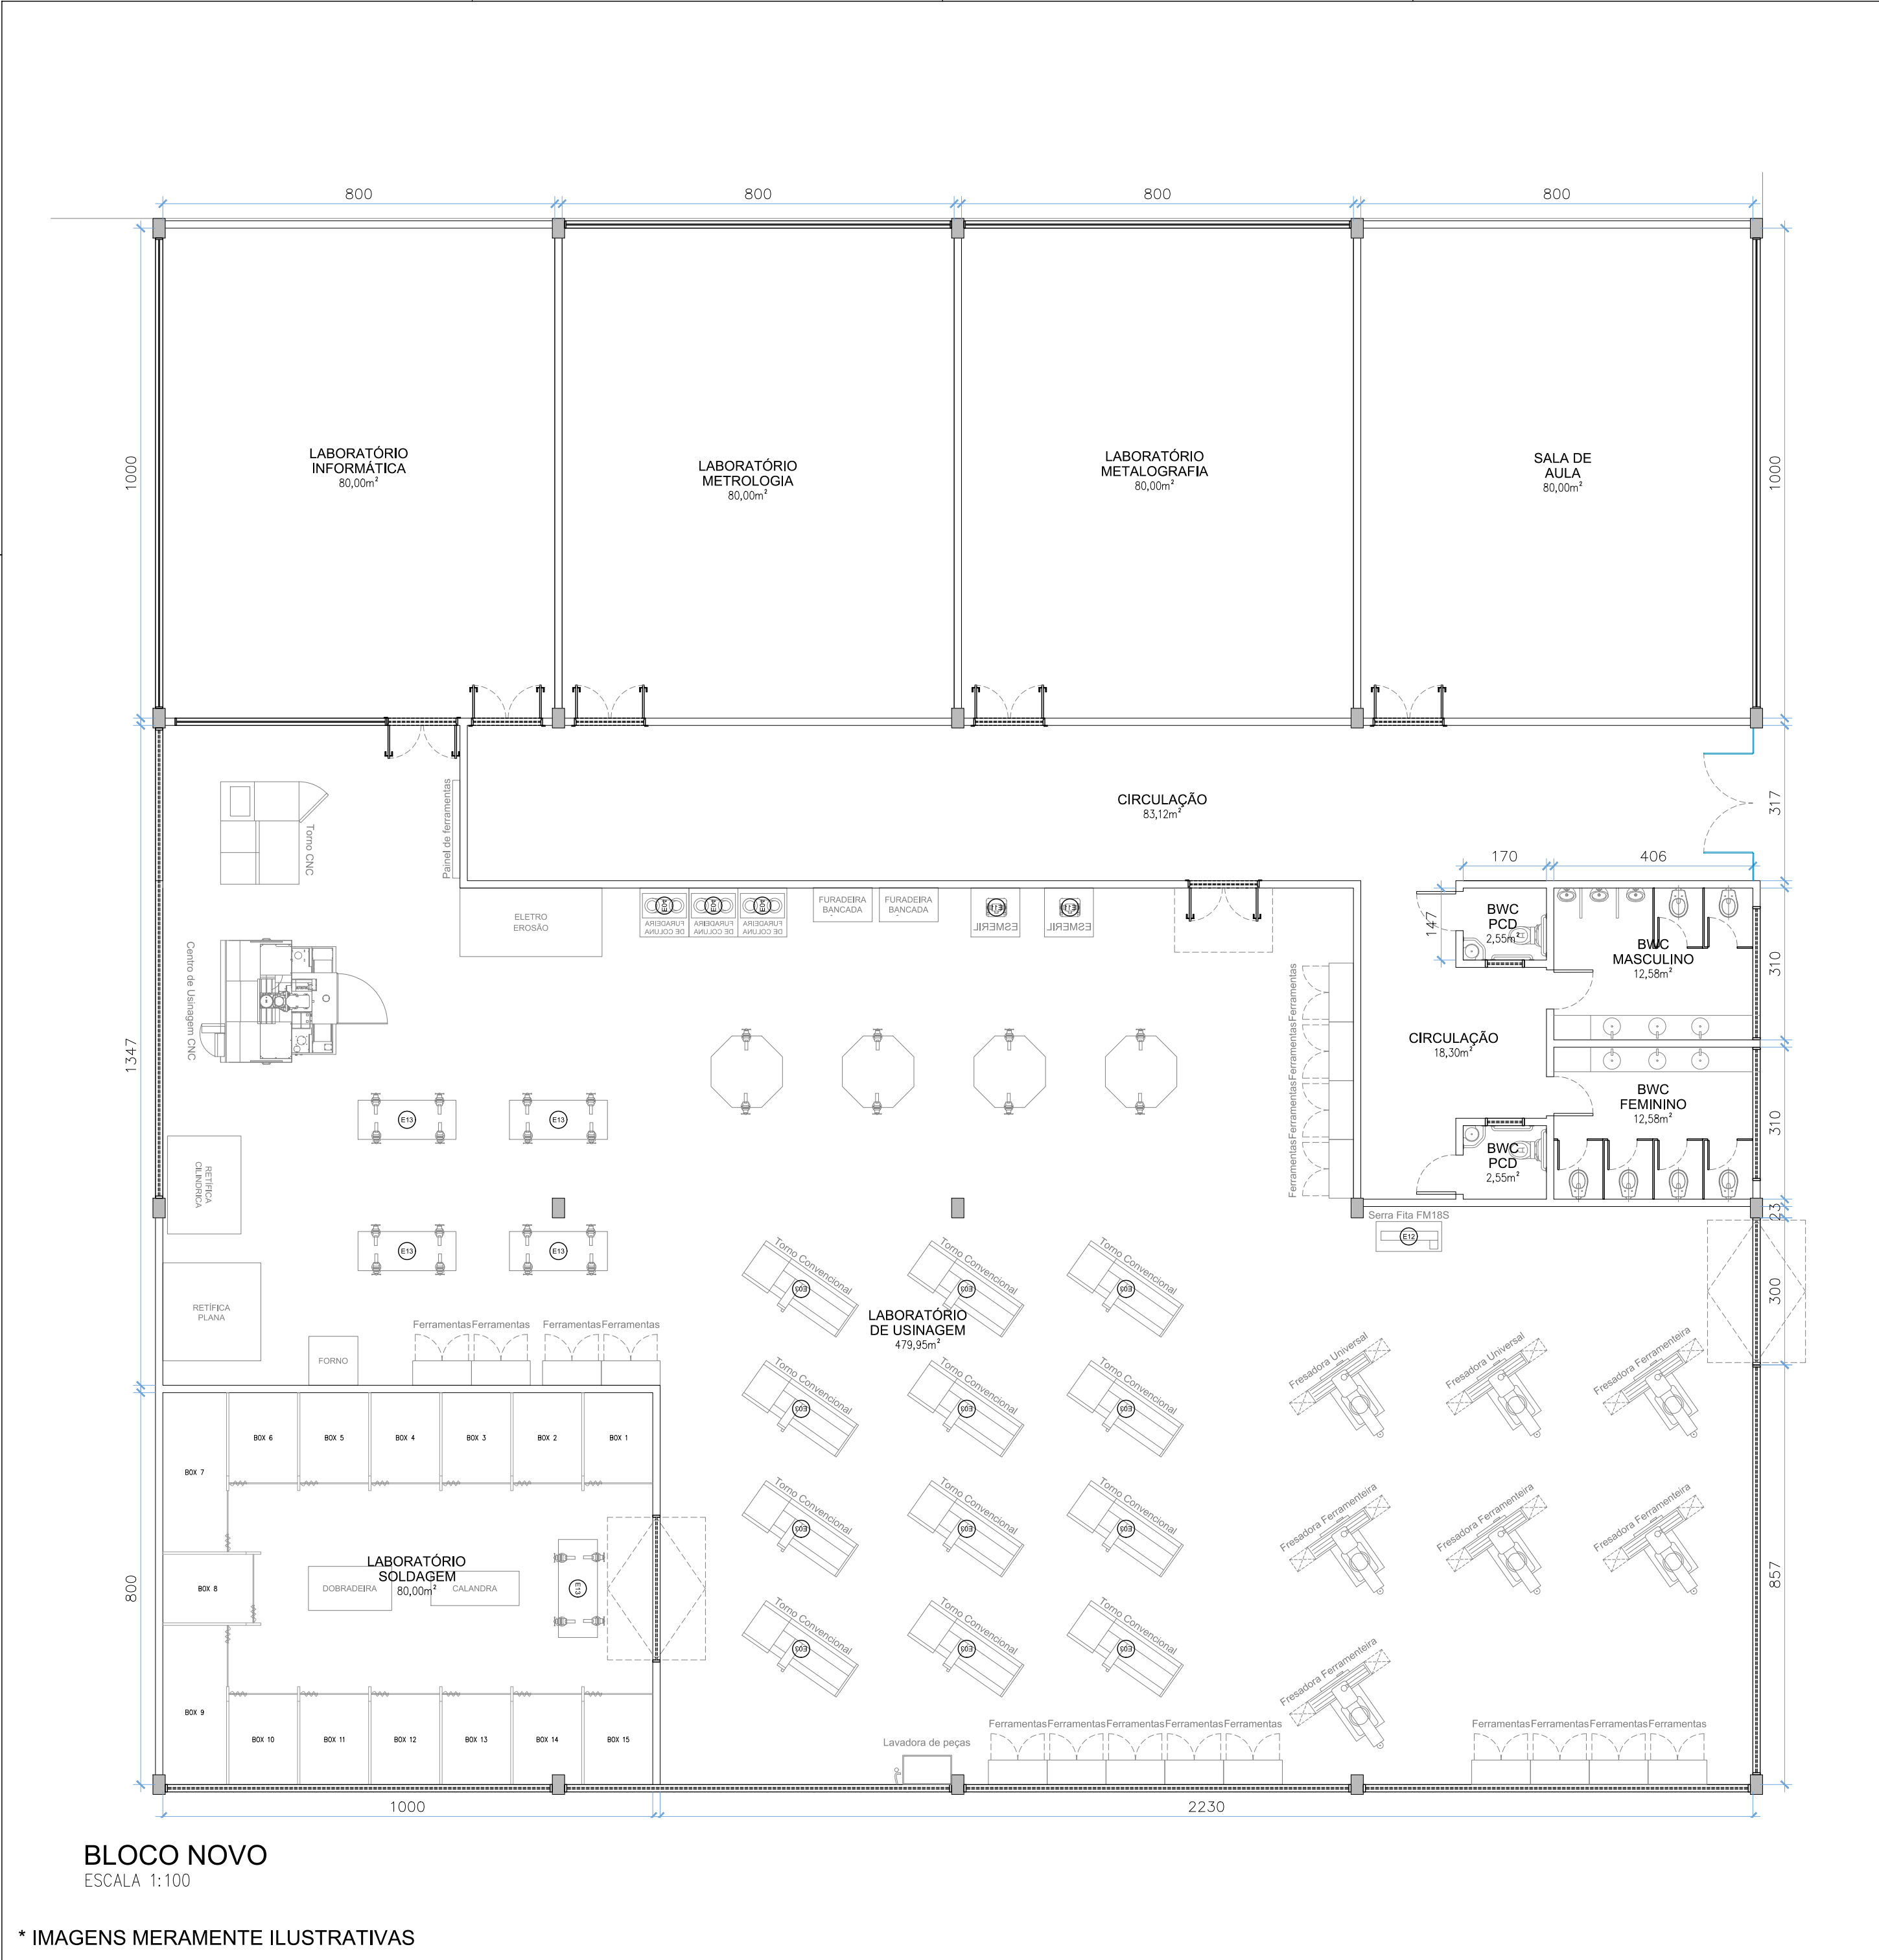

BLOCO NOVO
ESCALA 1:100

* IMAGENS MERAMENTE ILUSTRATIVAS

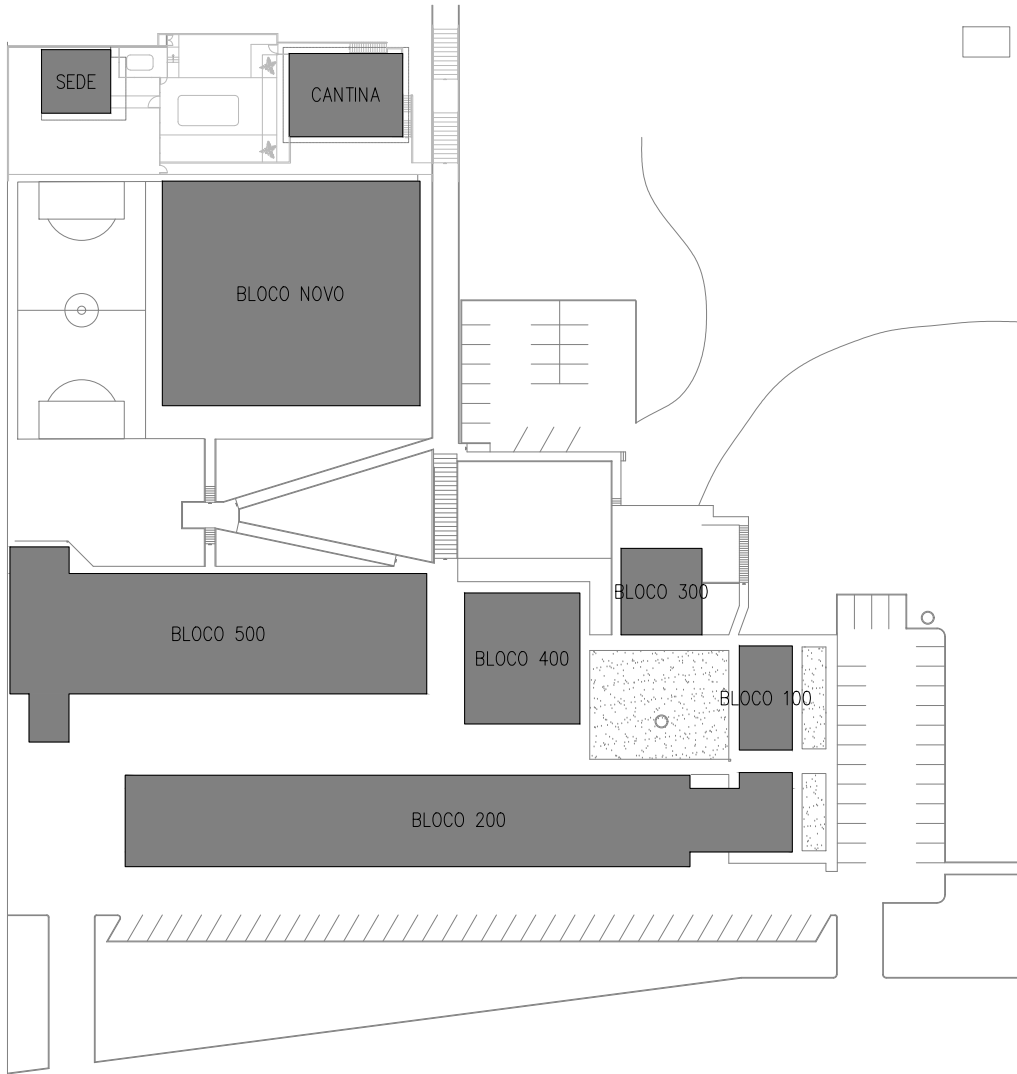

LOCALIZAÇÃO
ESCALA 1:1000

- OBSERVAÇÕES:
- 1. AS CIRCULAÇÕES E ESCADAS ESTÃO DE ACORDO COM AS EXIGÊNCIAS MÍNIMAS DA NBR9077 E DA IN009/DAT/CBMS.
 - 2. AS INSTALAÇÕES SANITÁRIAS FORAM CALCULADAS COM BASE NO CÓDIGO DE OBRAS VIGENTE NO MUNICÍPIO.

CONFERIR MEDIDAS NO LOCAL.
* IMAGENS MERAMENTE ILUSTRATIVAS



HISTÓRICO DE REVISÕES:			
Nº	DATA	ALTERAÇÕES	RESPONSÁVEL
00	MAR/2021	LANÇAMENTO INICIAL DAS INTERVENÇÕES	LUCAS

**UNIDADE SENAI
LUZERNA/SC**

CONTEÚDO

BLOCO NOVO

ENDEREÇO

AV. FREI JOÃO, N°400
LUZERNA - SC
CEP 89609-000

PROJETO

ANTEPROJETO

RESPONSÁVEL TÉCNICO

PROPRIETÁRIO

SERVIÇO NACIONAL DE APRENDIZAGEM INDUSTRIAL
DE SANTA CATARINA

ÁREAS

ESCALA

PRANCHA

ÁREA TOTAL BLOCO NOVO: 1.050 m²

INDICADA

DESENHO

REVISÃO

DATA

LUCAS MÜLLER

REV 03

ABRIL/2021

ARQUIVO

N: IGENGE-TRABALHOS EM ANDAMENTOISENAILUZERNA1160_ADEQUAÇÕES_NOVO BLOCO1160_PROJETOS1160_ADEQUAÇÕES_NOVO BLOCO_ESTUDO LAYOUT_R03.dwg

É PROIBIDO A REPRODUÇÃO TOTAL OU PARCIAL DESTE PROJETO, SEM A AUTORIZAÇÃO DA EMPRESA PROJETISTA - LEI Nº9610 (19/02/1998) ARTIGO 7º - INCISO X

03/03