



BALCÃO E ARMÁRIO - ESCRITÓRIO

furação no tampo p/
passagem de papel

tampo em MDF
revestido c/
fórmica tx branca/
post forming
(borda arredondada)

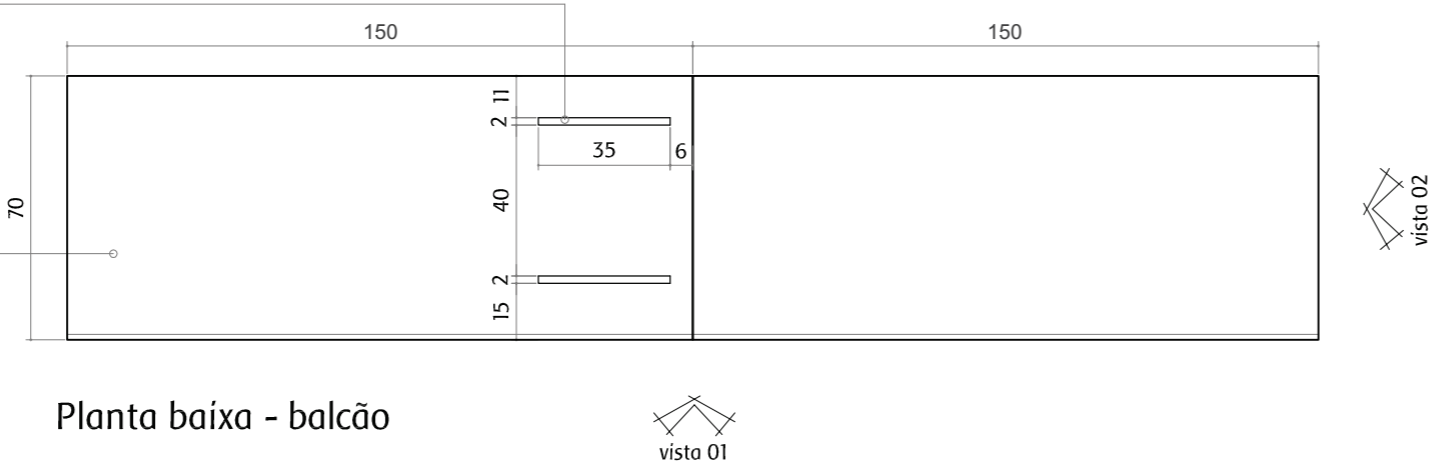

Planta baixa - balcão

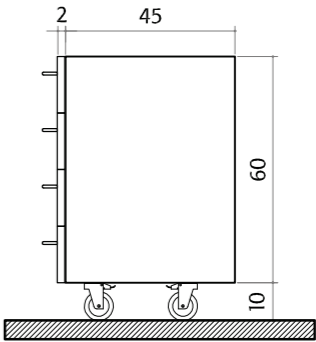

Vista Lateral - Gaveteiro

móvel em MDF revestido
c/ fórmica branca tx post forming

prateleira interna
regulável em MDF
melamínico branco

puxador tipo alça em
alumínio anodizado branco
marca kimy ou equivalente

módulo c/ gavetas
p/ pasta suspensa


módulo p/ papel de impressora
com porta em MDF revestido
c/ fórmica branca tx post forming

móvel em MDF revestido
c/ fórmica branca tx post forming


puxador tipo alça em
alumínio anodizado branco
marca kimy ou equivalente

módulo gaveteiro
c/ rodízio

apoio sobre
sapata regulável
bicromatizada

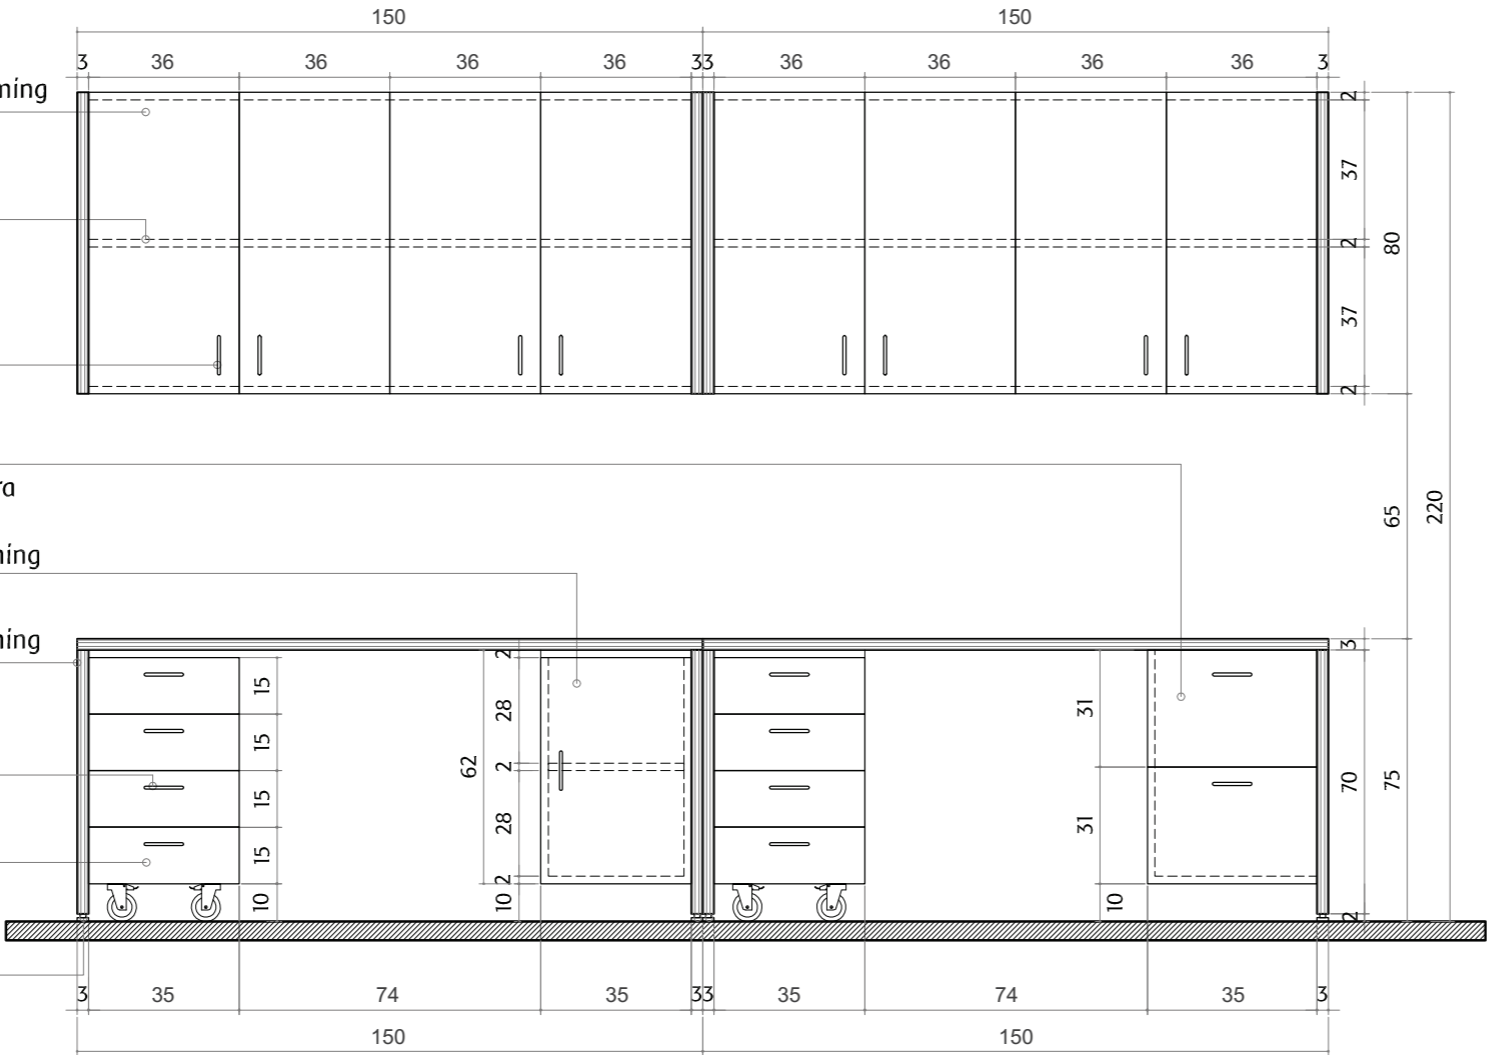


Vista 01

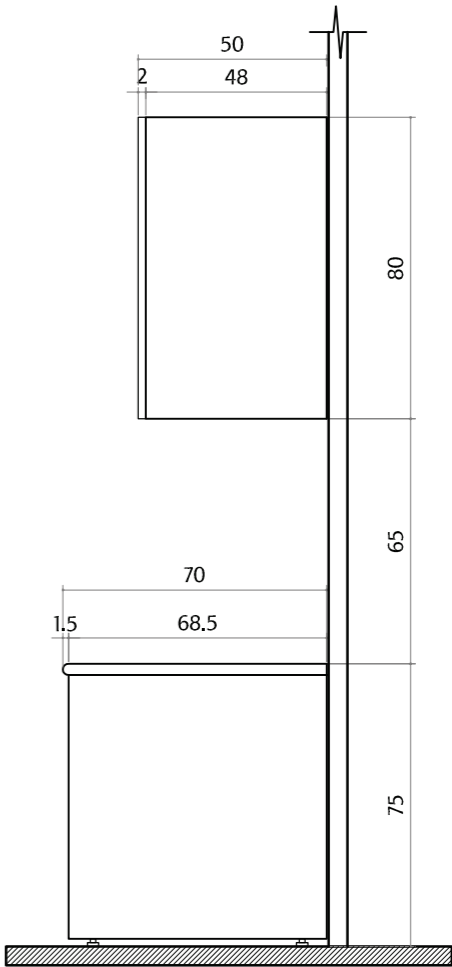


Vista 02

escala gráfica 1/20

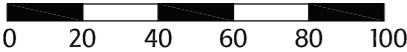

*TODAS AS MEDIDAS DEVEM SER CONFERIDAS NO LOCAL.

BALCÃO E ARMÁRIO - ESCRITÓRIO

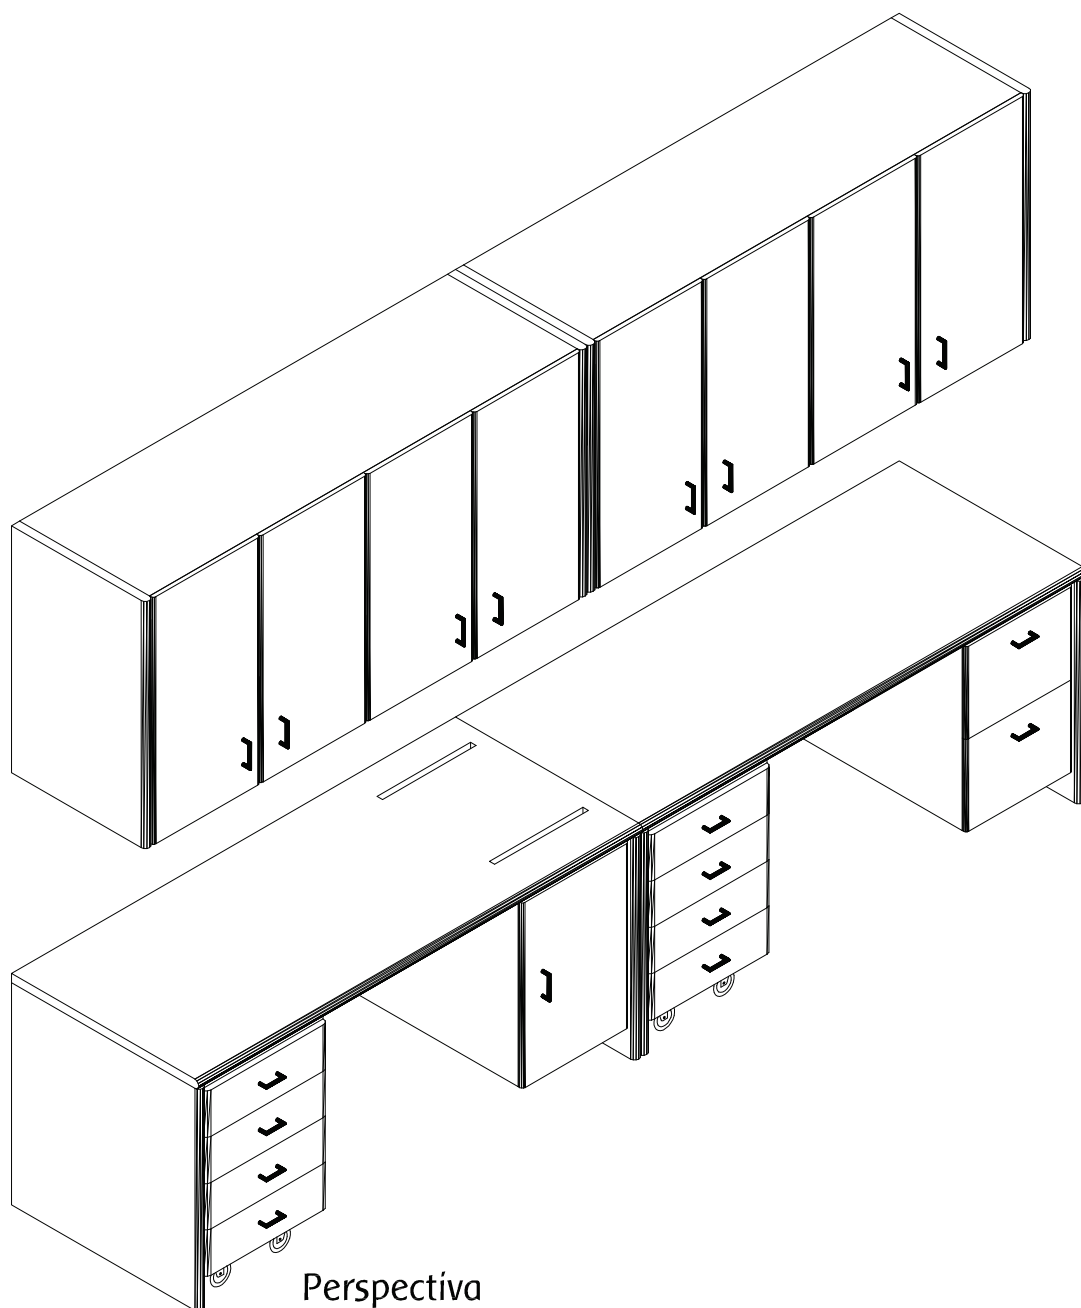

*TODAS AS MEDIDAS DEVEM SER CONFERIDAS NO LOCAL.

SESI FARMÁCIA