




VISTA PEÇA SUPORTE
Escala: 1/10

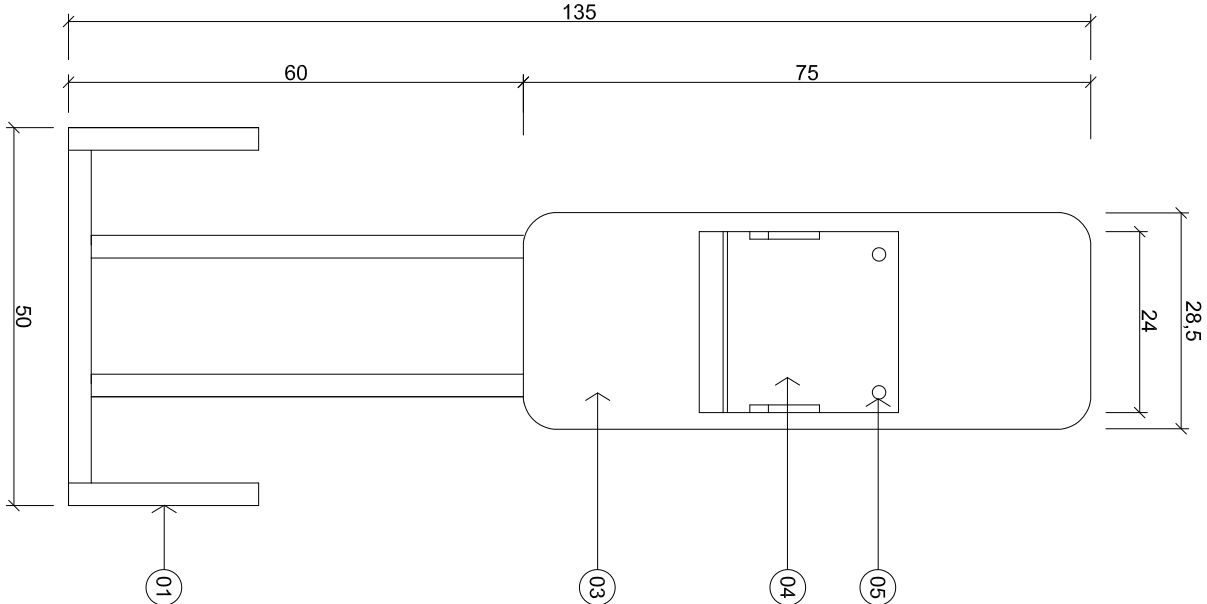

VISTA FRONTAL
Escala: 1/10

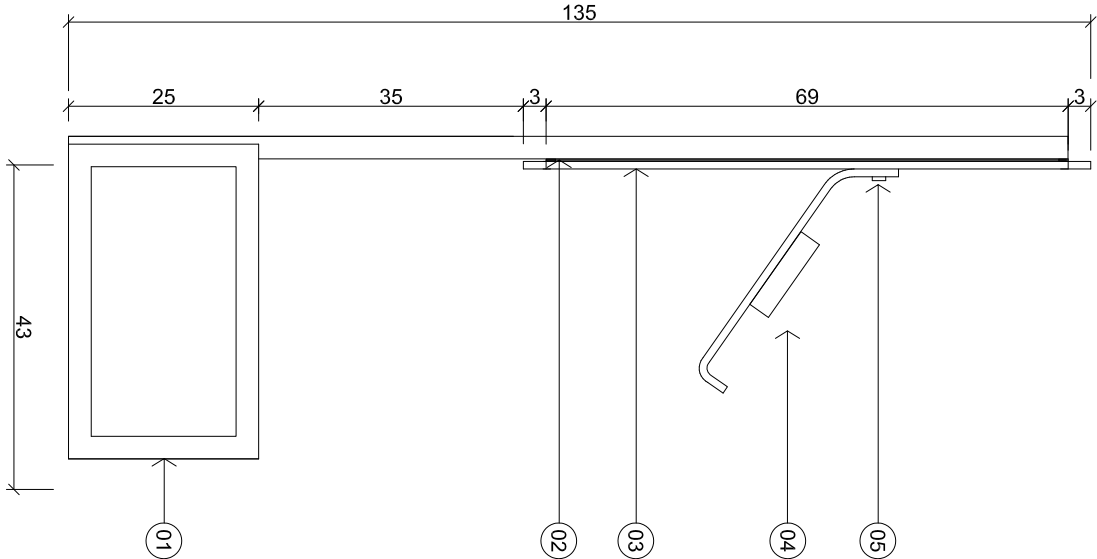

VISTA LATERAL
Escala: 1/10

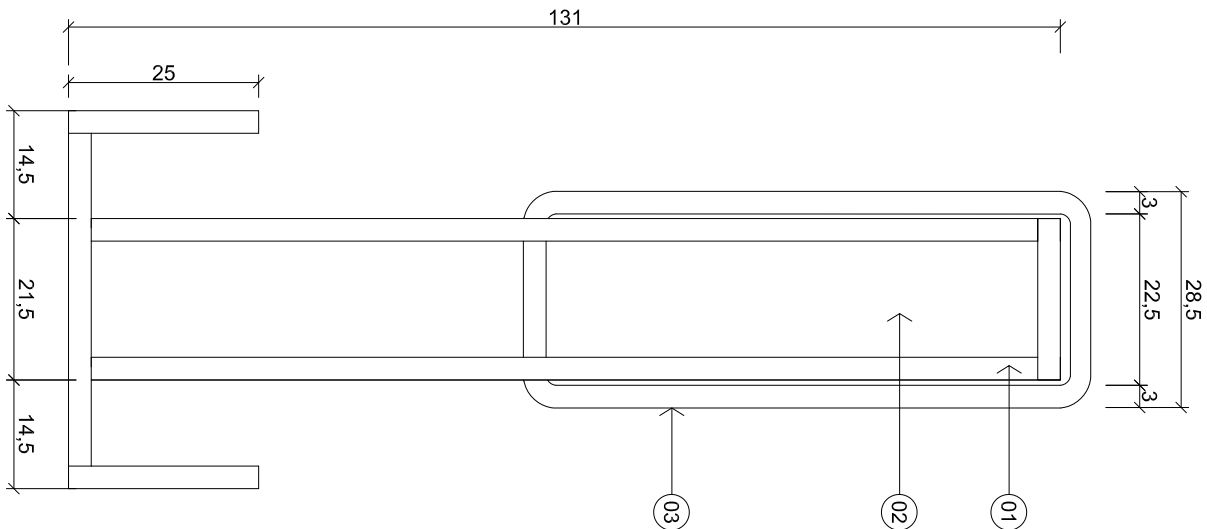

VISTA SUPERIOR
Escala: 1/10

LEGENDA

- 01 - ESTRUTURA METÁLICA DE SEÇÃO QUADRADA, ACABAMENTO PINTURA EPOXI BRANCA.
- 02 - FACE INTERNA EM CHAPA DE MDF E=18MM ACABAMENTO FÓRMICA LÍQUIDA SAYERLACK COR VERDE.
- 03 - DISPLAY EM ACRÍLICO TRANSLÚCIDO VERDE E=10MM,REF.: VD668 ABRIL/MARCO OU SIMILAR* COM COMUNICAÇÃO EM ADESIVO VINÍLICO DE RECORTE.
- 04 - BANDEJA METÁLICA VERDE E=10MM, ACABAMENTO TINTA EPOXI BRILHANTE
- 05 - PINOS PARA FIXAÇÃO DA BANDEJA METÁLICA (ENCAIXE TIPO GOTA)

*SIMILAR: COMPONENTE DE QUALQUER FABRICANTE QUE POSSUA A MESMA FUNCIONALIDADE,COM DIMENSÕES E MATERIAIS EQUIVALENTES E CORES SEMELHANTES;

<div><div></div><div><p>PORTO ALEGRE Av. Carlos Gomes, 111 13 Andar Auditório 90480-003 RS Fone 51 3326 2500</p></div></div>		<div><div><p>SÃO PAULO Rua do Rêdo, 288 12 Andar Vila Olímpia 04552-000 SP Fone 11 3064 2555</p></div></div>		Cliente: SESI
Projeto: MOBILÁRIO 2017		Arquivo: MOB24_TIRA SENHA DIGITAL		Resp. Técnico: Arq. Leonardo K. Araújo
Coord. Geral: Arq. Marcio Lopes		Revisão: R03		Prancha Nº: DISPLAY PORTA_FOLDERS
Coord. Técnico: Arq. Alejandro Spinardi		Data: 17.04.17		

OBS: Confeir todas as medidas em obra / Medidas em Centímetros.