

## Lote 05 - 08.1 Testeira Fachada FM551








ATUAL



SIMULAÇÃO

Retirada da estrutura de testeira atual.  
 Testeira em ACM branco fosco.  
 Estrutura de tubos de aço com frente com recortes. Letra caixa em acrílico retroiluminado Letra caixa Símbolo + texto "farma Sesi".  
 Iluminação com fitas em LED  
 Medidas, projeto e informações conforme esse projeto. As medidas terão que ser aferidas após aprovação do orçamento.

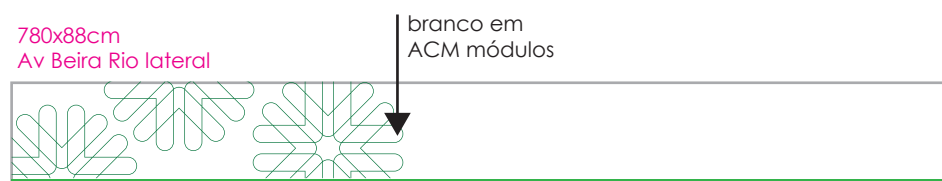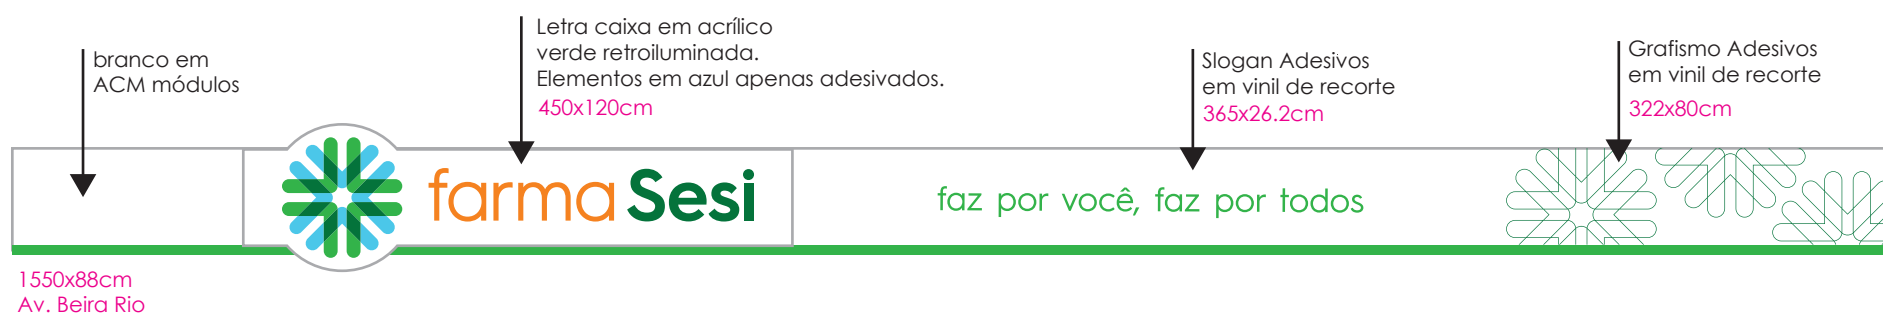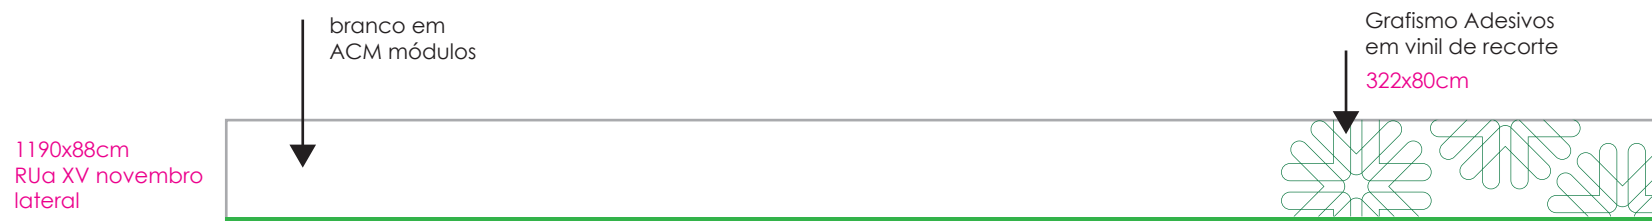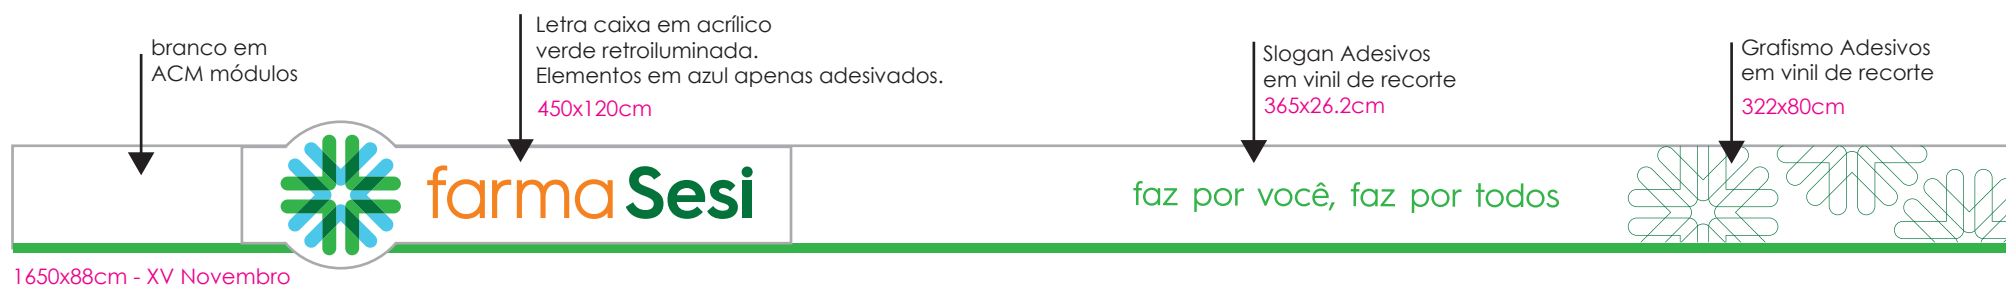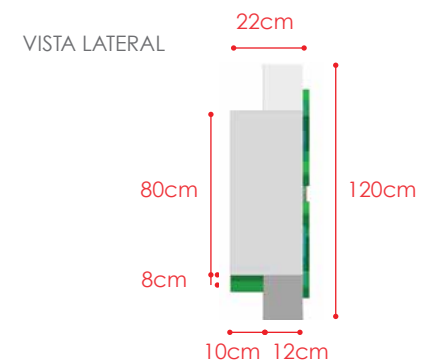

## Lote 05 - 08.1 Testeira Fachada FM551

Testeira em ACM branco.

Estrutura de tubos de aço com frente com recortes. Letra caixa em acrílico retroiluminado Letra caixa Símbolo + texto "farma Sesi".


Iluminação com fitas de LED



VISTA FRONTAL



VISTA NOTURNA

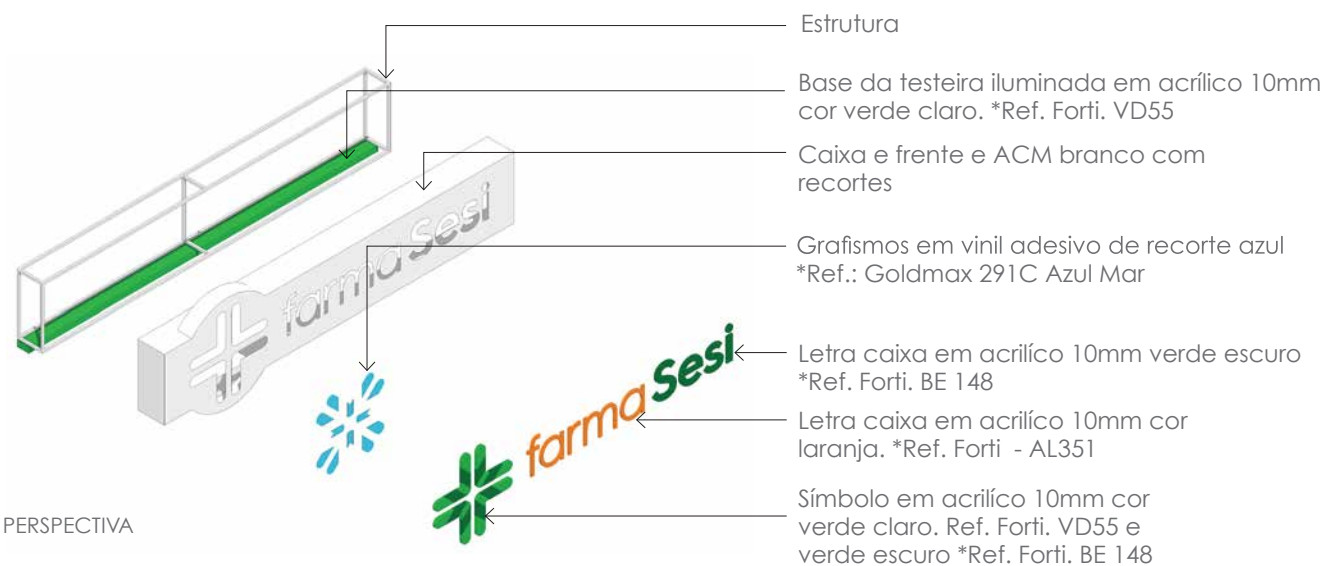

PERSPECTIVA

## Lote 05 - 08.1 Testeira Fachada FM551

Testeira em ACM branco.

Base da testeira em ACM adesivado  
Ref.: ORACAL 064 yellow green

ID01A

Letra caixa em acrílico retroiluminado  
Letra caixa Símbolo + texto "Farma Sesi".

ID01B

Slogan em vinil adesivo de recorte verde  
Ref.: ORACAL 064 yellow green

ID01C

Grafismos em vinil adesivo de recorte verde Ref.: ORACAL 064 yellow green

